

ROMÂNIA
JUDEȚUL GORJ
COMUNA PEȘTIȘANI
CONSILIUL LOCAL

HOTĂRÂRE,

**privind aprobarea dezmembrării imobilului teren în suprafață de 152.621 mp.,
identificat prin număr cadastral 37056, situat în Comuna Peștișani, Tarla 285,
Parcela 3578, județul Gorj**

Consiliul local al Comunei Peștișani, Județul Gorj;

Având în vedere :

- proiectul de hotărâre nr. 91/27.10.2022;
- raportul nr. 1827/27.10.2022 al Compartimentului Agricol, Fond Funciar;
- referatul de aprobare nr. 1828/27.10.2022 al Primarului Comunei Peștișani;
- planul de amplasament și delimitare al imobilului cu propunerea de dezmembrare din data de 27.10.2022;
- extrasul de carte funciară al Oficiului de Cadastru și Publicitate Imobiliară Gorj pentru imobilul teren în suprafață de 152.621 mp.;
- prevederile art. 129, alin. (2), lit. c) și alin. (6), lit. c) din O.U.G. nr. 57/2019 privind Codul administrativ;
- avizul comisiilor de specialitate.

În temeiul art. 139, alin. 3, lit. g din O.U.G. nr. 57/2019 privind Codul administrativ;

HOTĂRĂȘTE

Art.1. Se aprobă dezmembrarea imobilului teren în suprafață de 152.621 mp., identificat prin număr cadastral 37056, situat în Comuna Peștișani, Tarla 285, Parcela 3578, județul Gorj, în trei loturi de 82791 mp., 3012 mp. și 66818 mp., conform planului de situație ce se constituie anexă la prezenta hotărâre.

Art.2. Prevederile prezentei hotărâri vor fi duse la îndeplinire de Compartimentul Agricol, Fond Funciar și Biroul Financiar Contabil.

Art.3. Prezenta hotărâre se comunică Compartimentului Agricol, Fond Funciar, Biroului Financiar Contabil, Primarului Comunei Peștișani și Instituției Prefectului – Județul Gorj.

**PREȘEDINTE DE ȘEDINȚĂ,
CONSILIER,**

Ion Văduva



**CONTRASEMNEAZĂ,
SECRETAR GENERAL,
Loredana Diaconescu**

Prezenta hotărâre a fost adoptată în ședința ordinară publică a Consiliului Local al Comunei Peștișani din data de **27.10.2022**, cu un număr de **13** voturi pentru, _ voturi împotriva, _ abțineri, exprimate din numărul total de **13** consilieri prezenți la ședință și din totalul de **13** consilieri în funcție.

PEȘTIȘANI


Nr. 87 din 27.10.2022

PLAN DE AMPLASAMENT SI DELIMITARE A IMOBILULUI CU PRPOPUNERE DE DEZMEMBRARE

SCARA 1: 5000

Anexa la HCL nr. 87/2022

Nr.cadastral :	Suprafata masurata a imobilului	Adresa imobil:
37056	152621 mp	Com.Pestisani,Tarla 285,Parcela 3578,jud.Gorj.
Cartea Funciara nr.:	UAT	PESTISANI

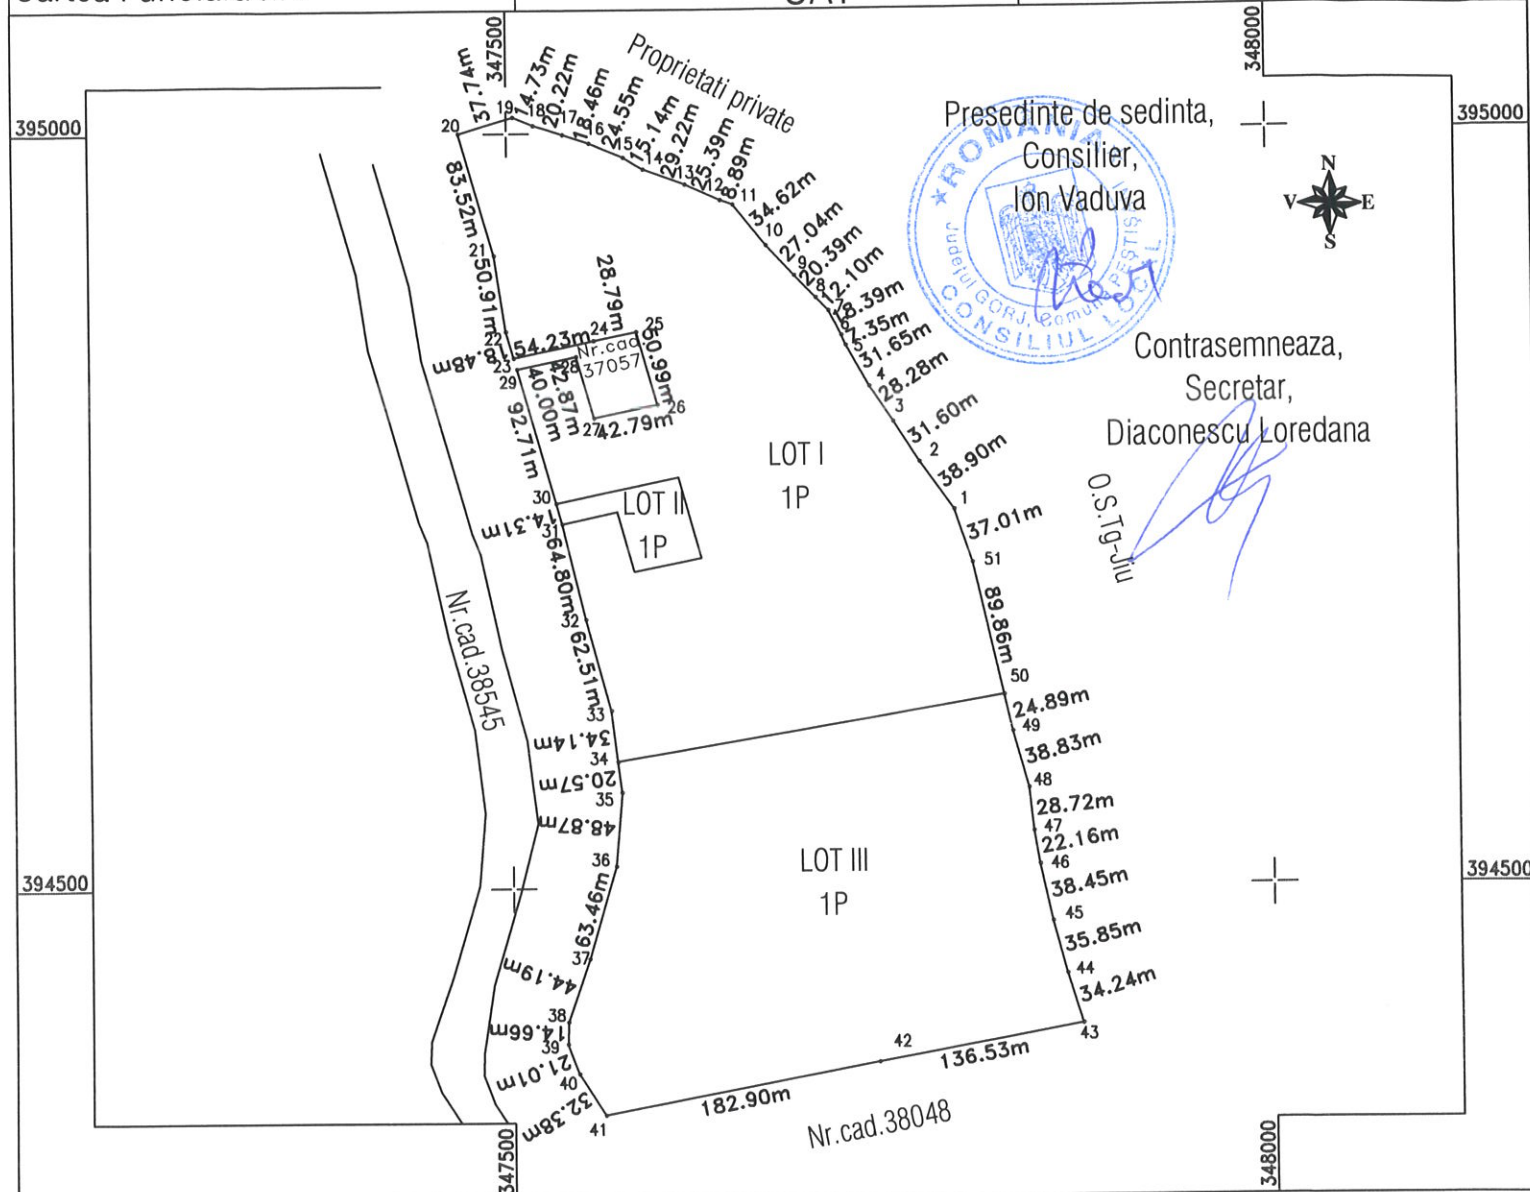

Situatia actuala
(inainte de dezlipire)

Situatia viitoare
(dupa dezlipire)

Nr.Cad.	Suprafata (mp)	Categoria de folosinta	Descrierea Imobilului	Nr. Cad.	Suprafata (mp)	Categoria de folosinta	
37056	152621	P	Teren extravilan	82791	1P	LOT I	Teren extravilan
				3012	1P	LOT II	Teren extravilan
				66818	1P	LOT III	Teren extravilan
TOTAL	152621			TOTAL	152621		

Executant PJA MCTRIM CAD S.R.L. - RO-B-J-2447-Clasa III
PFA DURDAN ION - RO-B-F-1178-Categoria D

Confirm executarea măsurătorilor la teren, corectitudinea întocmirii documentației cadastrale și corespondența acesteia cu realitatea din teren

Semnatura si stampila

Data: 27.10.2022

Inspector

Confirm introducerea imobilului in baza de date integrata si atribuirea numarului cadastral

Stampila BCPi