

OBIECTIVE CU VALOARE DE PATRIMONIU

3.1.1



BISERICA DE LEMN
"CUVIOASA PARASCHIVA"
GJ-II-m-B-09345



Verificator/ Expert	Nume	Semnătură	Cerința	Referat/Expertiză Nr./Data	
S.C. Creativ Brebenel Proiect S.R.L. Târgu-Jiu Tel./Fax : 0253-213111, 216008; 0744 573095 Târgu-Jiu, str. Brândușei, bl.5, sc. 3, ap. 50, jud.Gorj				Beneficiar: COMUNA PEȘTIȘANI	Proiect Nr.: 172/2010
SPECIFICATIE	NUME	SEMNATURA	Scara 1:5 000	Obiectiv: PLAN URBANISTIC GENERAL	Faza: P.U.G.
SEF PROIECT	CARH. BREBENEL C.			Amplasament: com. Peștișani, sat Franțești, jud. Gorj	
PROIECTAT	ARH. FLORESCU D.		Data 10/2010	Titlul planșei: COM. PEȘTIȘANI • SAT PEȘTIȘANI	
DESENAT	ING. BREBENEL L.			OBIECTIVE CU VALOARE DE PATRIMONIU	Planșa Nr.: 3.1.1

OBIECTIVE CU VALOARE DE PATRIMONIU

3.2.1

BISERICA DE LEMN
"SFÂNTUL GHEORGHE"
GJ-II-m-B-09301



BISERICA DE LEMN
"SFÂNTUL GHEORGHE"
GJ-II-m-B-09301




Verificator/Expert	Nume	Semnătură	Cerința	Referat/Expertiză Nr./Data	
S.C. Creativ Brebenel Proiect S.R.L. Târgu-Jiu Tel./Fax : 0253-213111, 216008; 0744 573095 Târgu-Jiu, str. Brândușei, bl.5,sc. 3, ap. 50, jud.Gorj				Beneficiar: COMUNA PEȘTIȘANI	
				Proiect Nr.: 172/2010	
SPECIFICATIE	NUME	SEMNATURA	Scara	Obiectiv:	Faza:
SEF PROIECT	CARH. BREBENEL C.		1:5 000	PLAN URBANISTIC GENERAL	P.U.G.
PROIECTAT	ARH. FLORESCU D.		Data	Amplasament:	
DESENAT	ING. BREBENEL L.		10/2010	com. Peștișani, sat Frânțești, jud. Gorj	
				Titlul planșei:	Planșa Nr.:
				COM. PEȘTIȘANI • SAT FRÂNȚEȘTI	3.2.1
				OBIECTIVE CU VALOARE DE PATRIMONIU	

OBIECTIVE CU VALOARE DE PATRIMONIU

3.4.1



**BISERICA DE LEMN
"CUVIOASA PARASCHIVA"
GJ-II-m-B-09310**

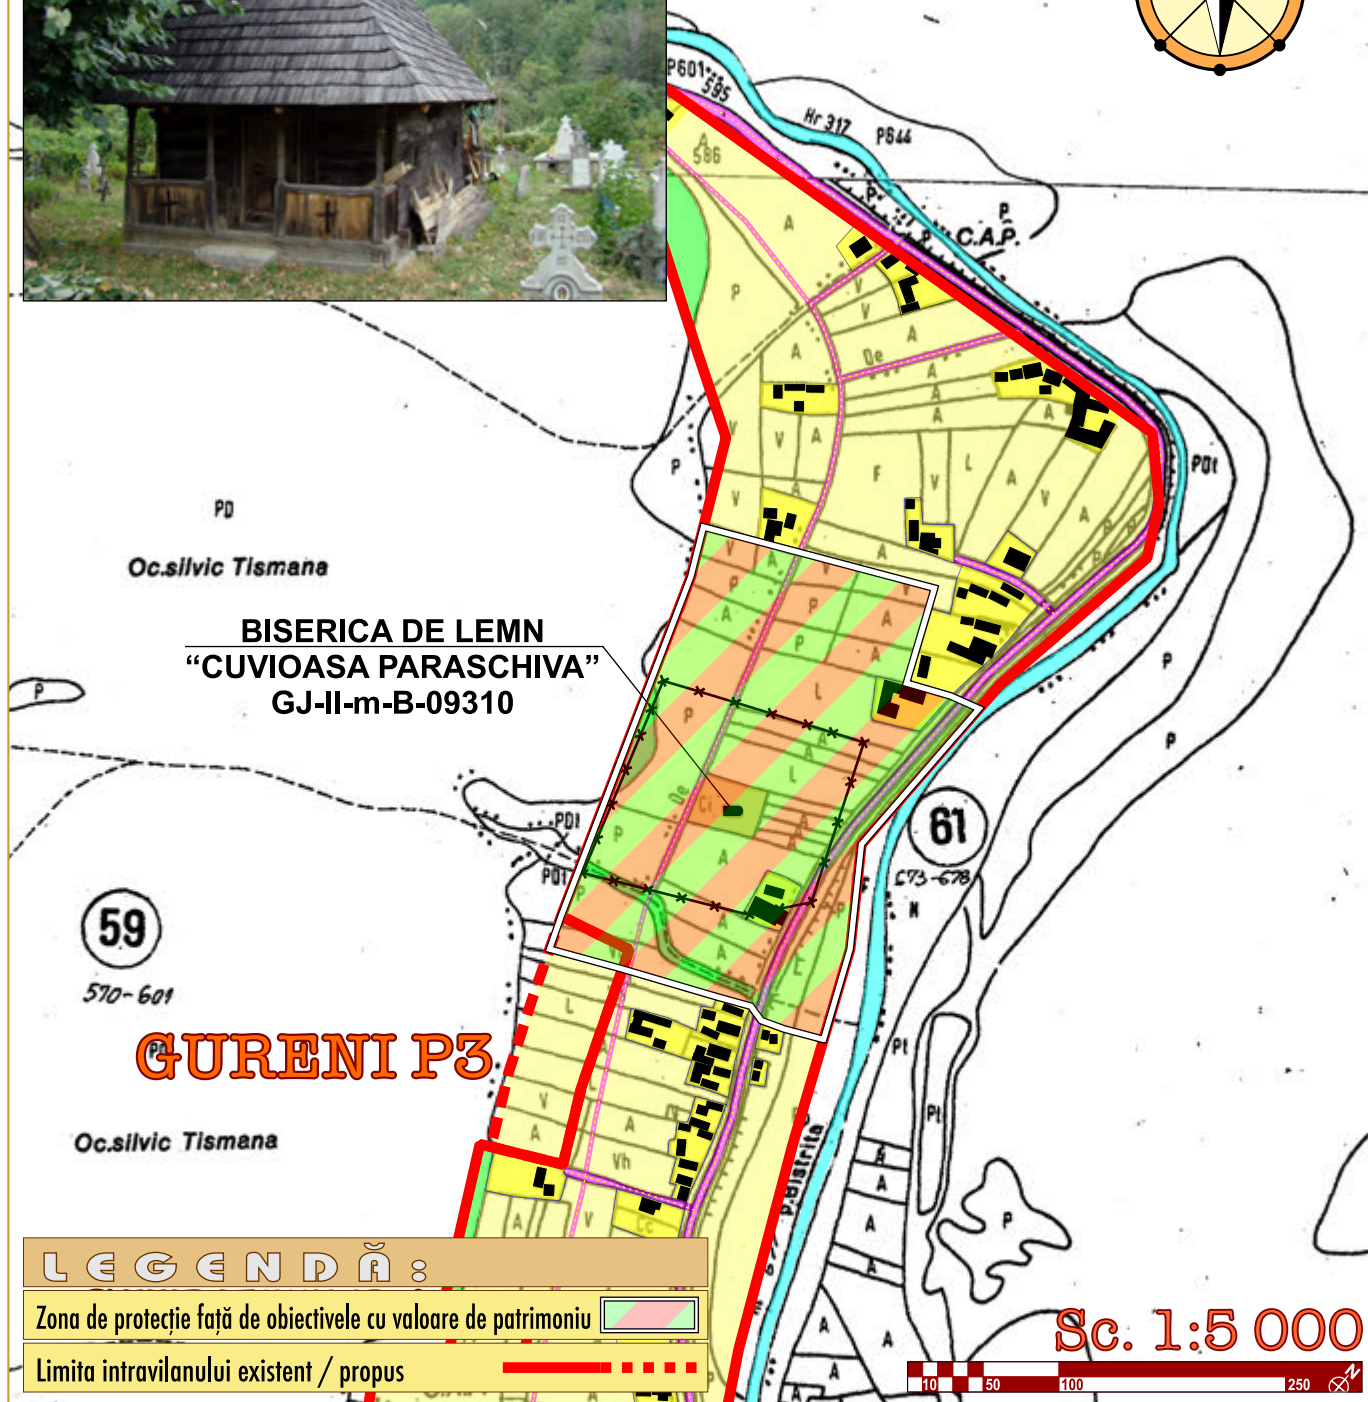

LEGENDĂ :

Zona de protecție față de obiectivele cu valoare de patrimoniu	
Limita intravilanului existent / propus	


Verificator/ Expert	Nume	Semnătură	Cerința	Referat/Expertiză Nr./Data
S.C. Creativ Brebenel Proiect S.R.L. Târgu-Jiu Tel./Fax : 0253-213111, 216008; 0744 573095 Târgu-Jiu, str. Brândușei, bl.5,sc. 3, ap. 50, jud.Gorj				Beneficiar: COMUNA PEȘTIȘANI
				Proiect Nr.: 172/2010
SPECIFICATIE	NUME	SEMNATURA	Scara 1:5 000	Obiectiv: PLAN URBANISTIC GENERAL
SEF PROIECT	CARH. BREBENEL C.			Amplasament: com. Peștișani, sat Franțești, jud. Gorj
PROIECTAT	ARH. FLORESCU D.		Data 10/2010	Faza: P.U.G.
DESENAT	ING. BREBENEL L.			Titlul planșei: COM. PEȘTIȘANI • SAT GURENI OBIECTIVE CU VALOARE DE PATRIMONIU
				Planșa Nr.: 3.4.1

OBIECTIVE CU VALOARE DE PATRIMONIU

3.5.1



BISERICA "SFÂNTUL NICOLAE"
GJ-II-m-B-09247

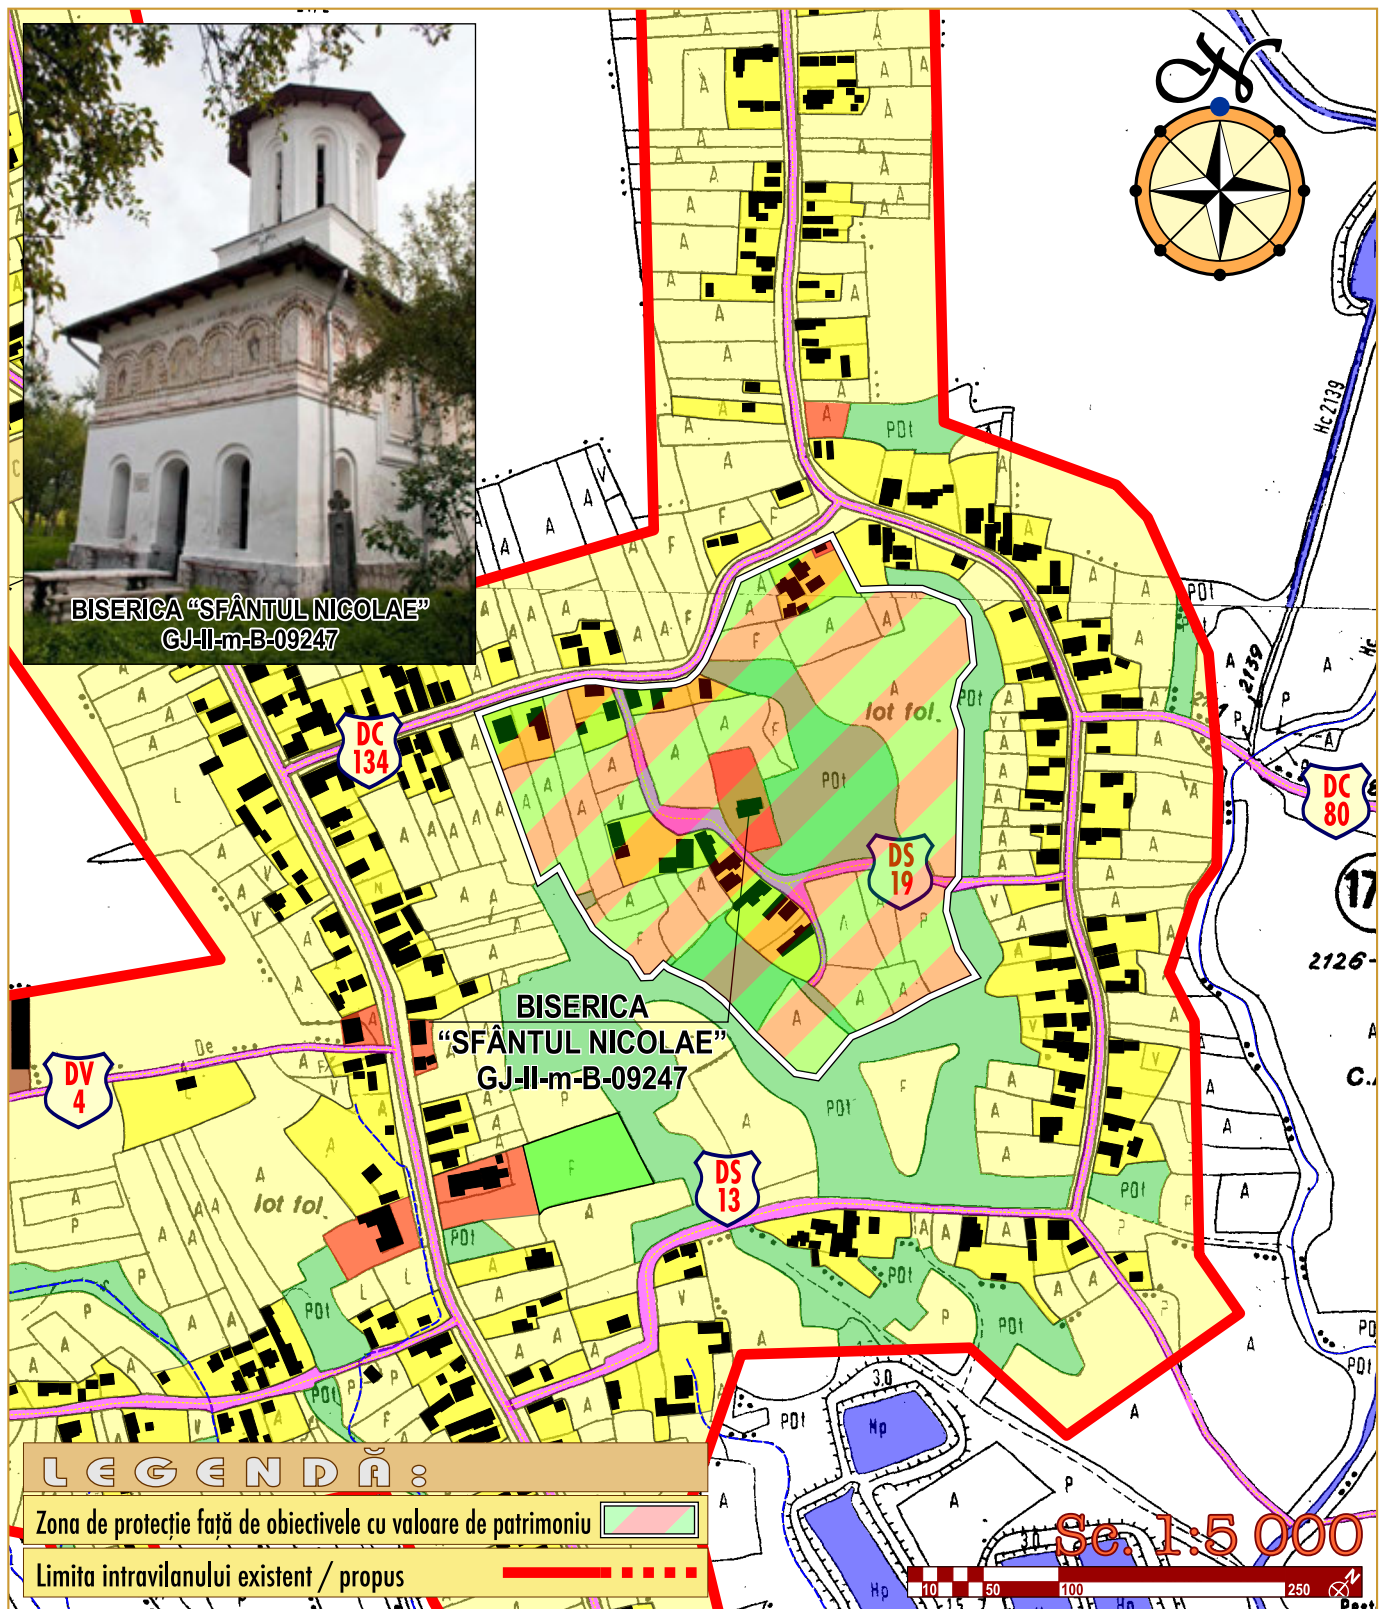

LEGENDĂ:

- Zona de protecție față de obiectivele cu valoare de patrimoniu
- Limita intravilanului existent / propus

Sc. 1:5 000



Verificator/ Expert	Nume	Semnătură	Cerința	Referat/Expertiză Nr./Data	
S.C. Creativ Brebenel Proiect S.R.L. Târgu-Jiu Tel./Fax : 0253-213111, 216008; 0744 573095 Târgu-Jiu, str. Brândușei, bl.5,sc. 3, ap. 50, jud.Gorj				Beneficiar: COMUNA PEȘTIȘANI	Proiect Nr.: 172/2010
SPECIFICATIE	NUME	SEMNAȚURA	Scara 1:5 000	Obiectiv: PLAN URBANISTIC GENERAL	Faza: P.U.G.
SEF PROIECT	CARH. BREBENEL C.			Amplasament: com. Peștișani, sat Frânțești, jud. Gorj	
PROIECTAT	ARH. FLORESCU D.		Data 10/2010	Titlul planșei: COM. PEȘTIȘANI • SAT BRĂDICENI	Planșa Nr.: 3.5.1
DESENAT	ING. BREBENEL L.			OBIECTIVE CU VALOARE DE PATRIMONIU	

CASA "CONSTANTIN BRÂNCUȘI"
GJ-IV-m-B-09493



CASA MEMORIALĂ "CONSTANTIN BRÂNCUȘI"
GJ-IV-m-B-09494




BISERICA DE LEMN "INTRAREA ÎN BISERICĂ"
GJ-II-m-B-09312



OBIECTIVE CU VALOARE DE PATRIMONIU

3.6.1

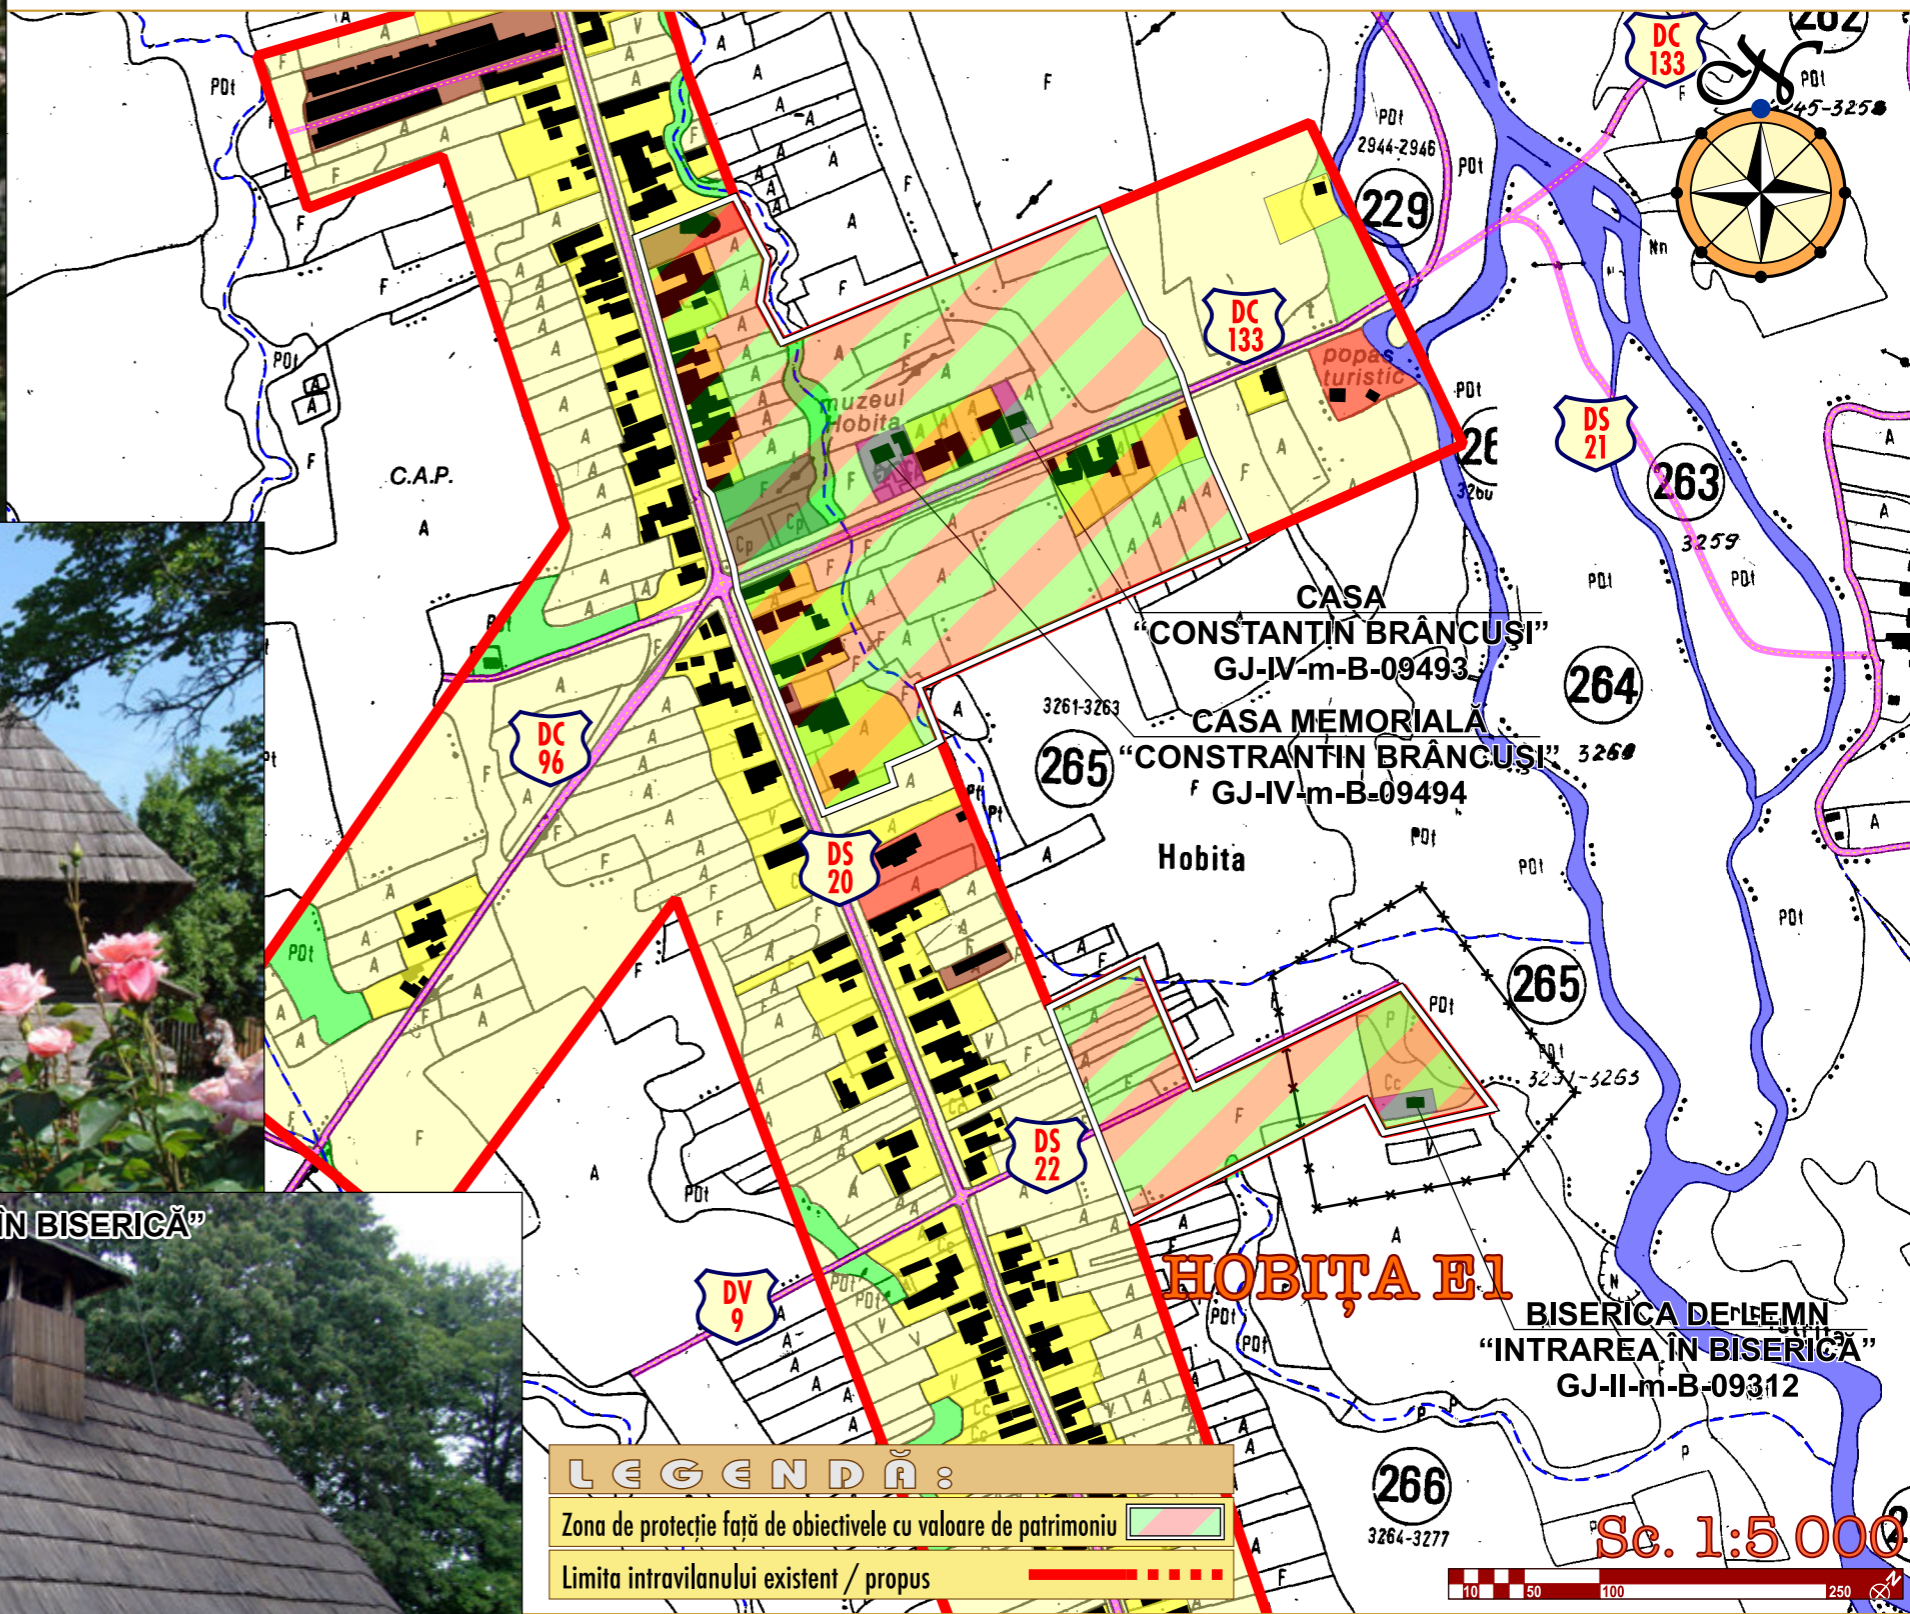

Verificator/Expert	Nume	Semnătură	Cerința	Referat/Expertiză Nr./Data	
S.C. Creativ Brebenel Proiect S.R.L. Târgu-Jiu Tel./Fax : 0253-213111, 216008; 0744 573095 Târgu-Jiu, str. Brândușei, bl.5, sc. 3, ap. 50, jud. Gorj			Beneficiar:		Proiect Nr.:
			COMUNA PEȘTIȘANI		172/2010
SPECIFICATIE	NUME	SEMNATURA	Scara	Obiectiv:	Faza:
SEF PROIECT	CARH. BREBENEL C.		1:5 000	PLAN URBANISTIC GENERAL	P.U.G.
PROIECTAT	ARH. FLORESCU D.		Data	Amplasament:	
DESENAT	ING. BREBENEL L.		10/2010	com, Peștișani, sat Frânțești, jud. Gorj	
			Titlul planșei:		Planșa Nr.:
			COM. PEȘTIȘANI • SAT HOBIȚA		3.6.1
			OBIECTIVE CU VALOARE DE PATRIMONIU		