


# REGLEMENTĂRI - ECHIPARE EDILITARĂ

4.1

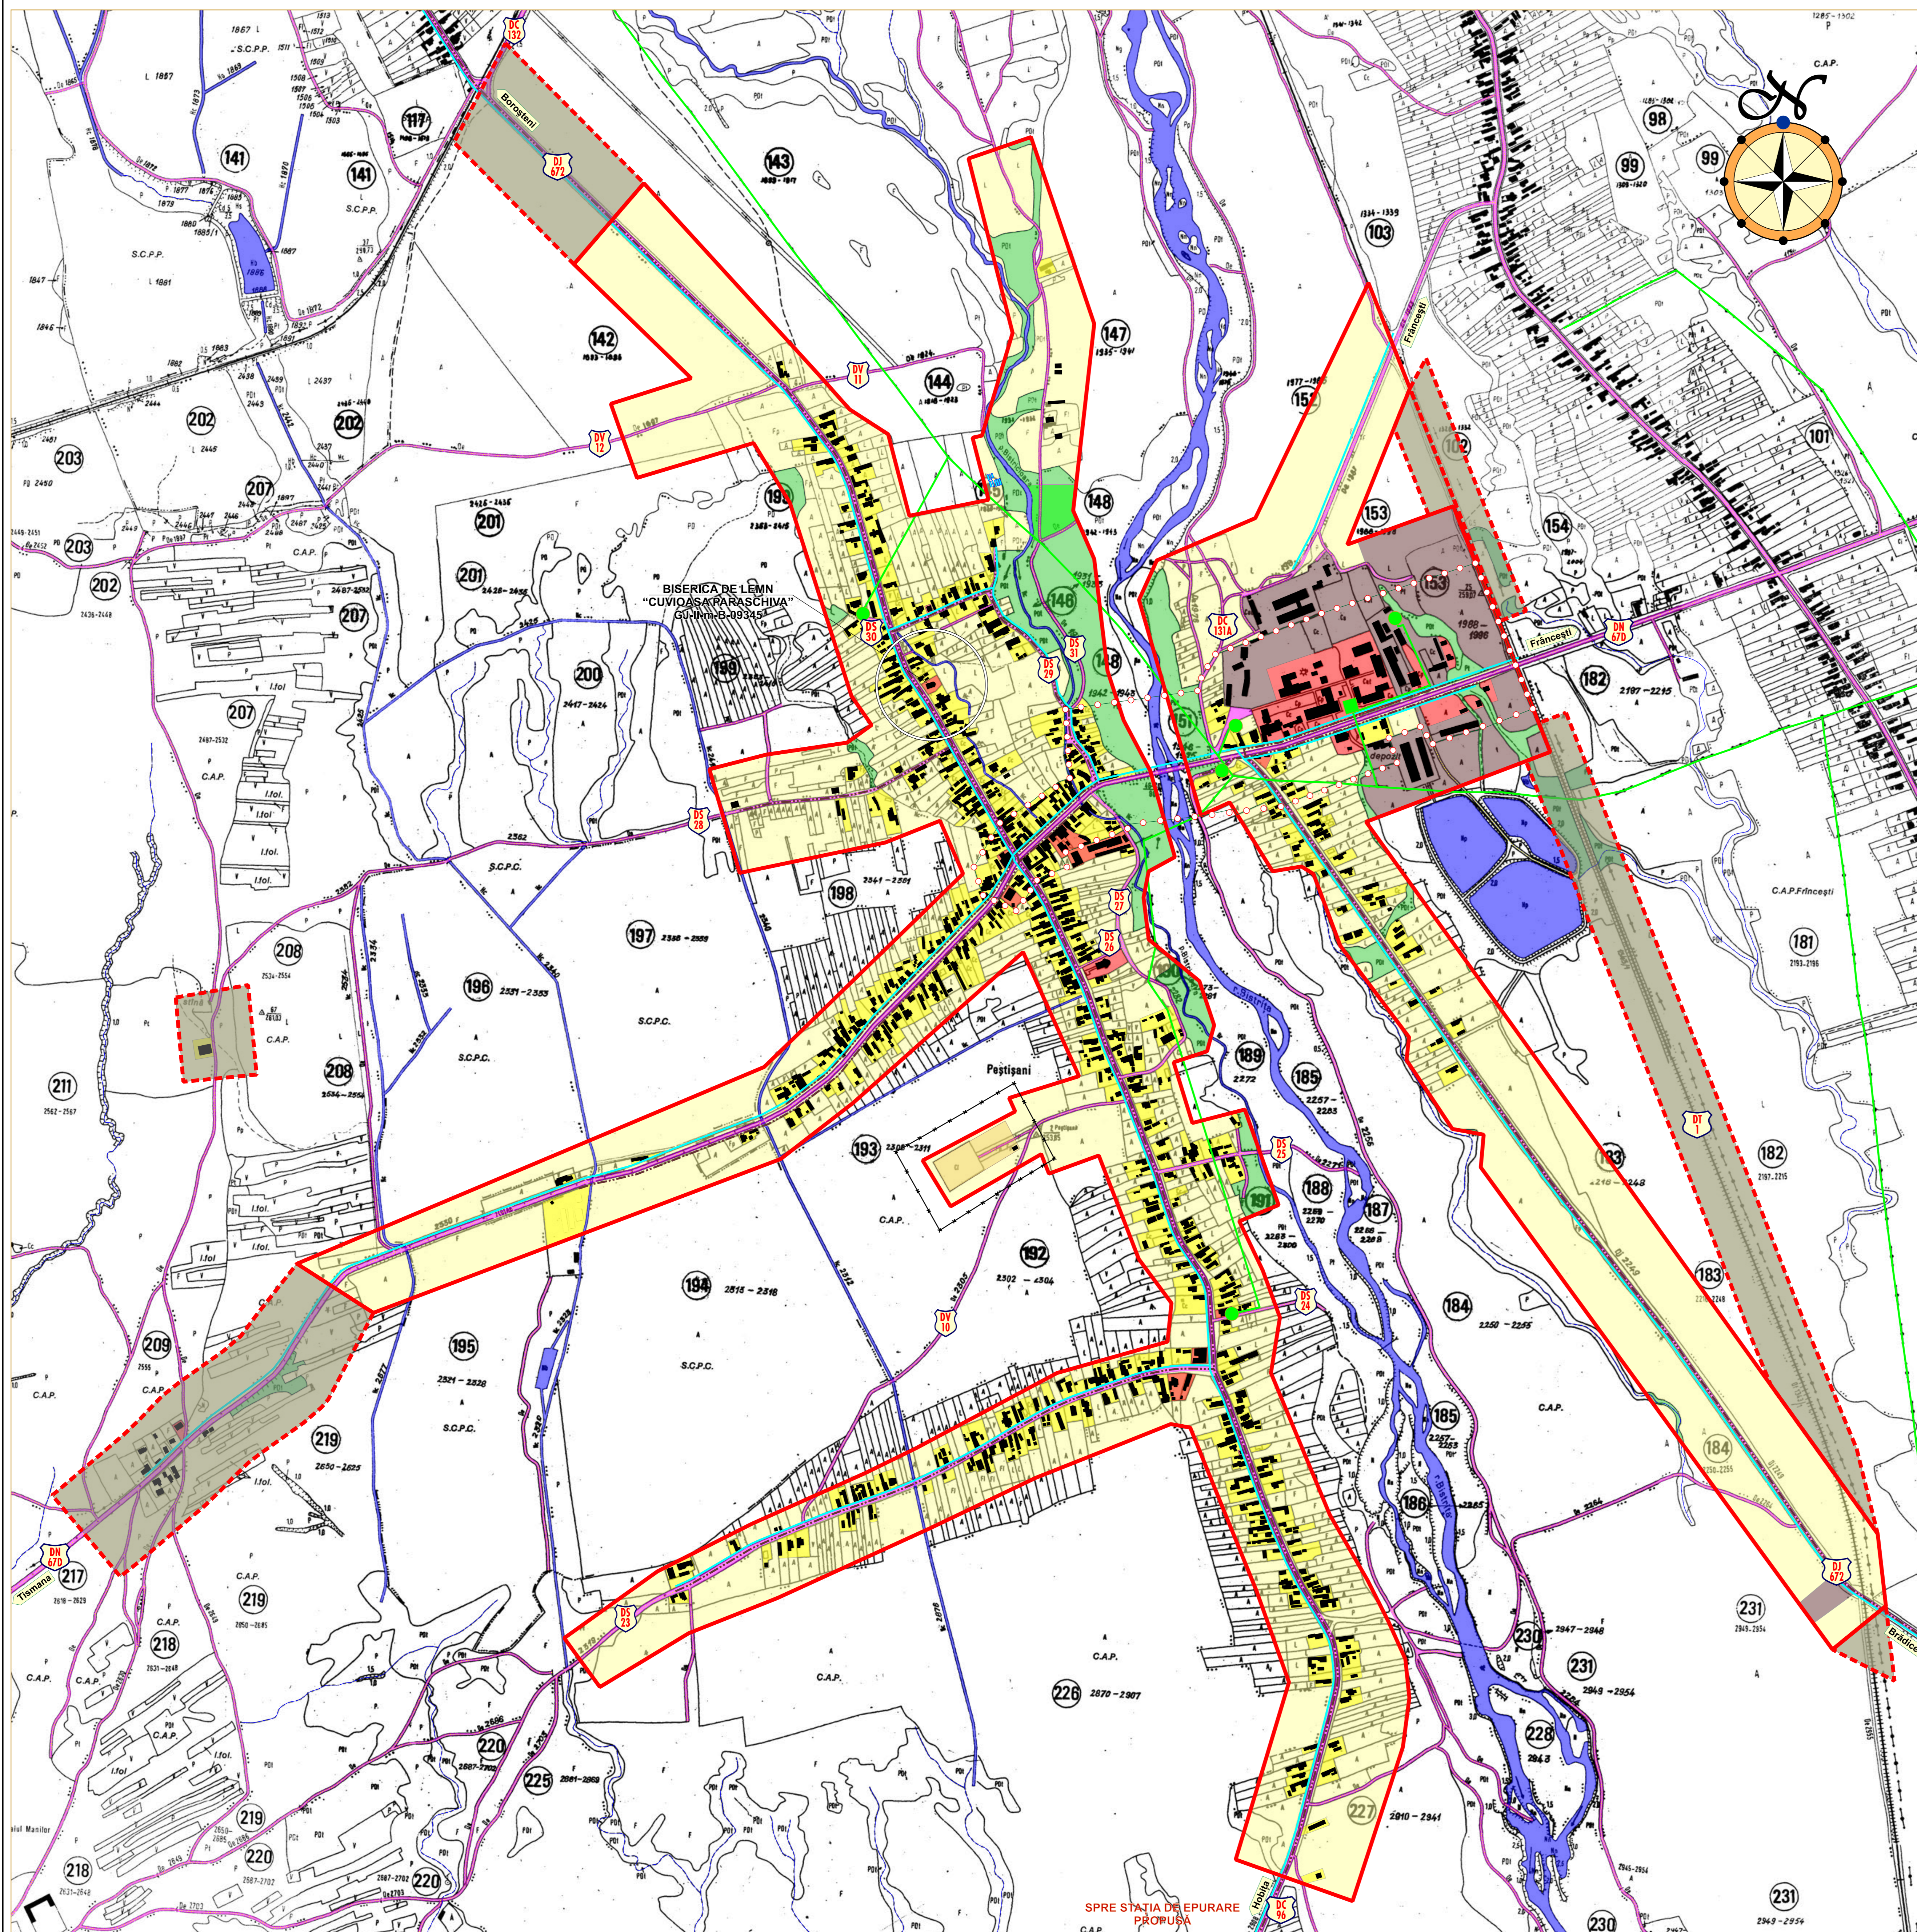

## PUG COM. PEȘTIȘANI SAT PEȘTIȘANI

Sc. 1:5 000



**LEGENDĂ:**


REGLEMENTĂRI ECHIPARE EDILITARĂ	EXISTENT	PROPUȘ	ALIMENTARE CU GAZE	EXISTENT	PROPUȘ
ALIMENTARE CU APA			Stoție reglare măsură producere (SRMP)		
Capături apă de suprafață sau izvoare			Stoție reglare măsură (SRM)		
Capături apă subterană			Rețea de gaze distribuție		
Conducții de aducțiune			Rețea de gaze distribuție		
Gospodărie de apă			ALIMENTARE CU ENERGIE ELECTRICĂ		
Rezervor de înmagazinare a apei potabile			Linie electrică aeriană transport 400 kV		
Stoție de pompare a apei potabile			Linie electrică aeriană transport 220 kV		
Rețea majoră de distribuție a apei potabile			Zonă depozitare reziduuri		
Rețea majoră distribuție a apei industriale			Linie electrică aeriană distribuție 110 kV		
CANALIZARE			Linie electrică subterană distribuție 110 kV		
Rețea majoră canalizare apă uzate menajere			Linie electrică aeriană distribuție 20 kV		
Rețea majoră canalizare apă pluvială			Linie electrică aeriană 20 kV propusă pentru deviere		
Rețea majoră canalizare apă uzate sist. unitar			Linie electrică subterană distribuție 20 kV		
Stoție de pompare a apei uzate			Post transformare MT/TT în cabină de sticlă		
Stoție de epurare a apei uzate			Post transformare MT/TT în cabină metalică		
ALIMENTARE CU ENERGIE TERMICĂ			Post transformare MT/TT aerian		
Centrală electrică de termoficare (CET)			TELECOMUNICAȚII		
Centrală termică de zonă (CTZ)			Centrală telefonică automată		
Centrală termică de cartier (CT)			Centrală telefonică manuală		
Centrală individuală (CI)			Magistrală cabluri fibră optică		
Punct termic			Magistrală cabluri coaxiale		
Rețea termică subterană			Cabluri coaxiale		
Rețea termică suprațerană			Rețea radioemisie și teleemisie		
Zonă gospodărie combustibil			Centrală radiofonie fixă		
Zonă depozitare reziduuri			Suprafețe introduse în intervenție		

SPRE STAȚIA DE EPURARE  
PROPUSĂ

Verificator/Expert	Nume	Semnătură	Carința	Referat/Expertiză Nr./Data	Beneficiar	Proiect Nr.
S.C. Creativ Brebenel	Proiect S.R.L. Târgu-Jiu				COMUNA PEȘTIȘANI	172/2010
SPRE PROIECT	CARH. BREBENEL C.		Scara		PLAN URBANISTIC GENERAL	Faza:
PROIECTAT	ARH. FLORESCU D.		1:5.000		COM. PEȘTIȘANI - SAT PEȘTIȘANI	P.U.G.
DESENAT	ING. BREBENEL L.		Data		REGLEMENTĂRI - ECHIPARE EDILITARĂ	4.1
			10/2010			

# REGLEMENTĂRI - ECHIPARE EDILITARĂ

4.2

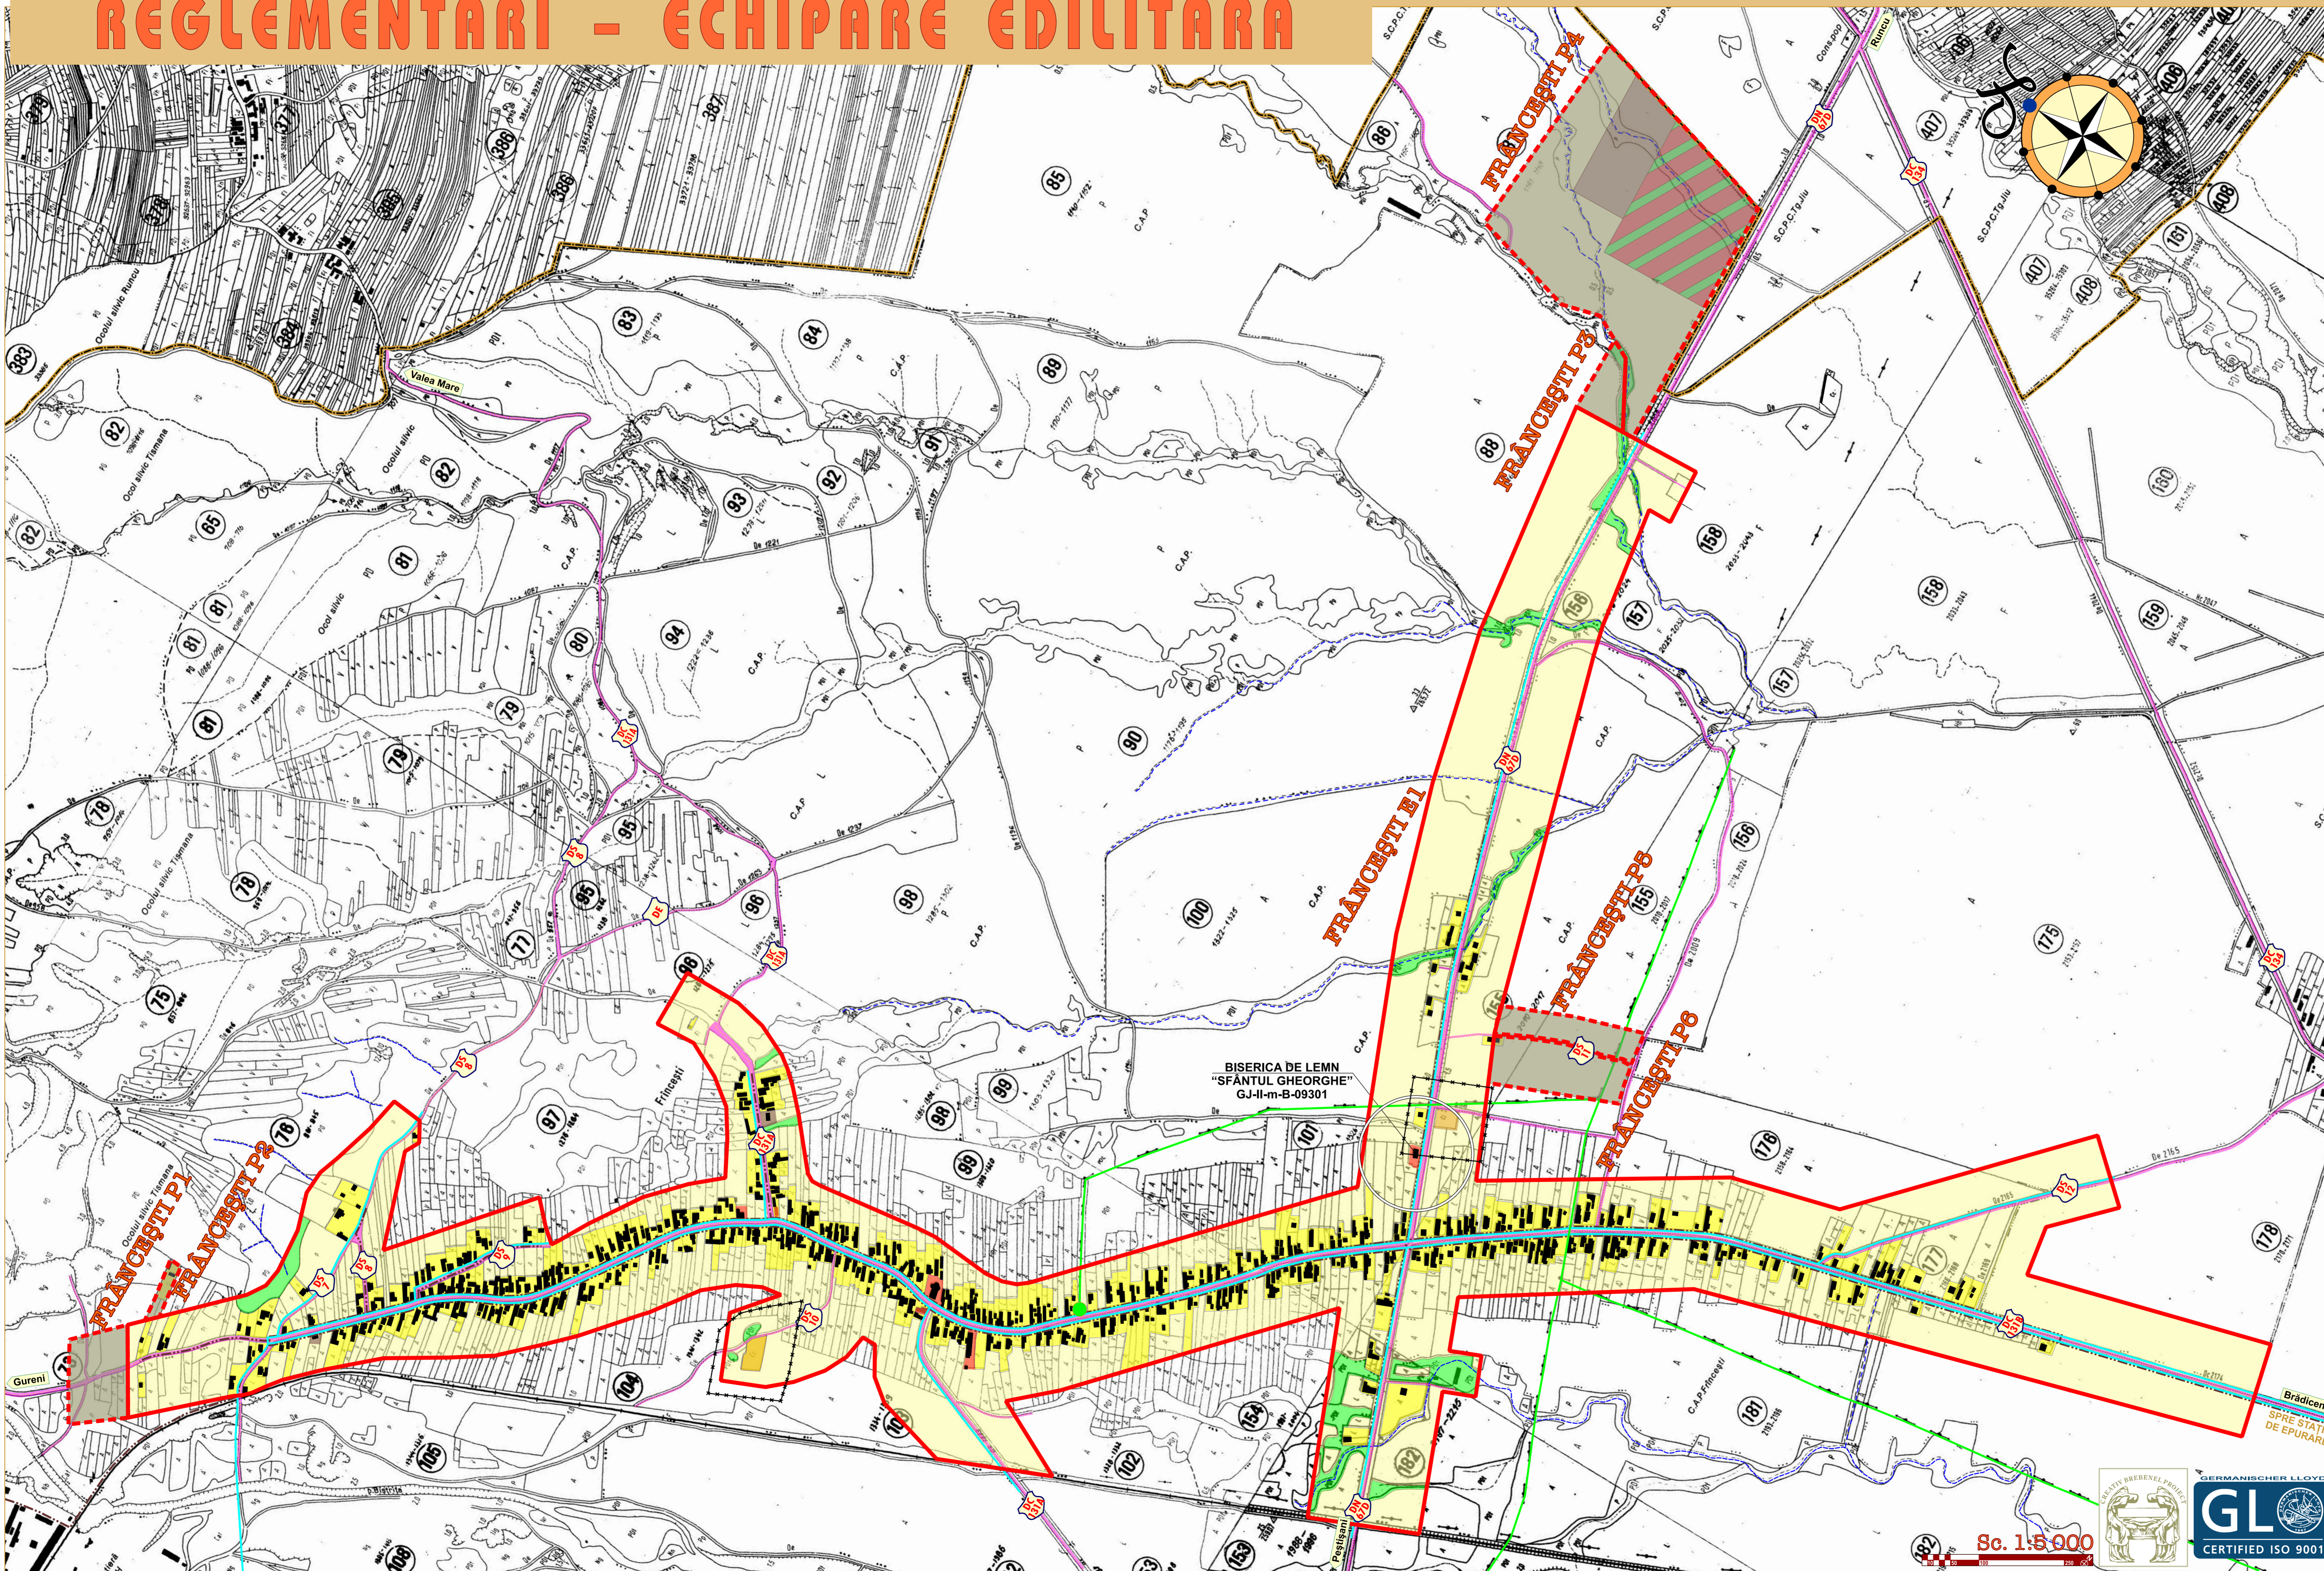

## PUG COM. PEȘTIȘANI SAT FRÂNCEȘTI


**LEGENDĂ:**

REGLEMENTĂRI ECHIPARE EDILITARĂ	EXISTENT	PROPUȘ	EXISTENT	PROPUȘ
• ALIMENTARE CU GAZE				
Stafie reglare măsură prețedere (SRMP)				
Stafie reglare măsură (SRM)				
Capături apă subterană				
Rețea de gaze repartiție				
Conductă de aducțiune				
Rețea de gaze distribuție				
Gospodărie de apă				
• ALIMENTARE CU ENERGIE ELECTRICĂ				
Rezervor de înmagazinare a apei potabile				
Linie electrică aeriană transport 400 kV				
Stafie de pompare a apei potabile				
Linie electrică aeriană transport 220 kV				
Rețea majoră de distribuție a apei potabile				
Zonă depozitare reziduuri				
Rețea majoră distribuție ape industriale				
Linie electrică aeriană distribuție 110 kV				
• CANALIZARE				
Linie electrică subterană distribuție 110 kV				
Rețea majoră canalizare ape uzate menajere				
Linie electrică aeriană distribuție 20 kV				
Rețea majoră canalizare ape pluviale				
Linie electrică aeriană 20 kV propusă pentru deviere				
Rețea majoră canalizare ape uzate sist. unitar				
Linie electrică subterană distribuție 20 kV				
Stafie de pompare a apei uzate				
Post transformare MT/JT în cabină de zidărie				
Stafie de epurare a apei uzate				
Post transformare MT/JT în cabină metalică				
• ALIMENTARE CU ENERGIE TERMICĂ				
Post transformare MT/JT aerian				
Centrală electrică de termoficare (CET)				
• TELECOMUNICAȚII				
Centrală telefonică automată				
Centrală telefonică manuală				
Centrală termică de centrală (CT)				
Magistrală cabluri fibră optică				
Centrală individuală (CI)				
Magistrală cabluri coaxiale				
Punct termic				
Cabluri coaxiale				
Rețea termică subterană				
Rețea radioemisie și telemisie				
Zonă gospodărie combustibil				
Centrală radiofonie fixă				
Zonă depozitare reziduuri				
Suprafețe introduse în intravilan				

Verificator/Expert	Nume	Semnătură	Cerință	Referat/Expertiză Nr./Data
S.C. Creșterea Brebenel Project S.R.L. - Târgu-Jiu Tel./Fax: 0253-212111, 025008-0744-672085 Târgu-Jiu, str. Brădușeni, bl.5, sc.3, ap.50, jud.Gorj				Beneficiar: <b>COMUNA PEȘTIȘANI</b>
Proiect Nr.:	172/2010			
SCHEMATIC	NUME	SEMNTURĂ	SCARA	Obiectiv:
SEF PROIECT	CARH. BREBENEL C.		1:5 000	<b>PLAN URBANISTIC GENERAL</b>
PROIECTANT	ARH. FLORESCU D.			Amplasament: com. Peștișani, sat Frâncești, jud. Gorj
DESENAT	ING. BREBENEL L.			Data 10/2010
				Titlu planșei: <b>COM. PEȘTIȘANI - SAT FRÂNCEȘTI</b>
				Faza: <b>P.U.G.</b>
				<b>4.2</b>

Sc. 1:5 000  
GERMANISCHER LLOYD  
CERTIFIED ISO 9001

# REGLEMENTĂRI - ECHIPARE EDILITARĂ

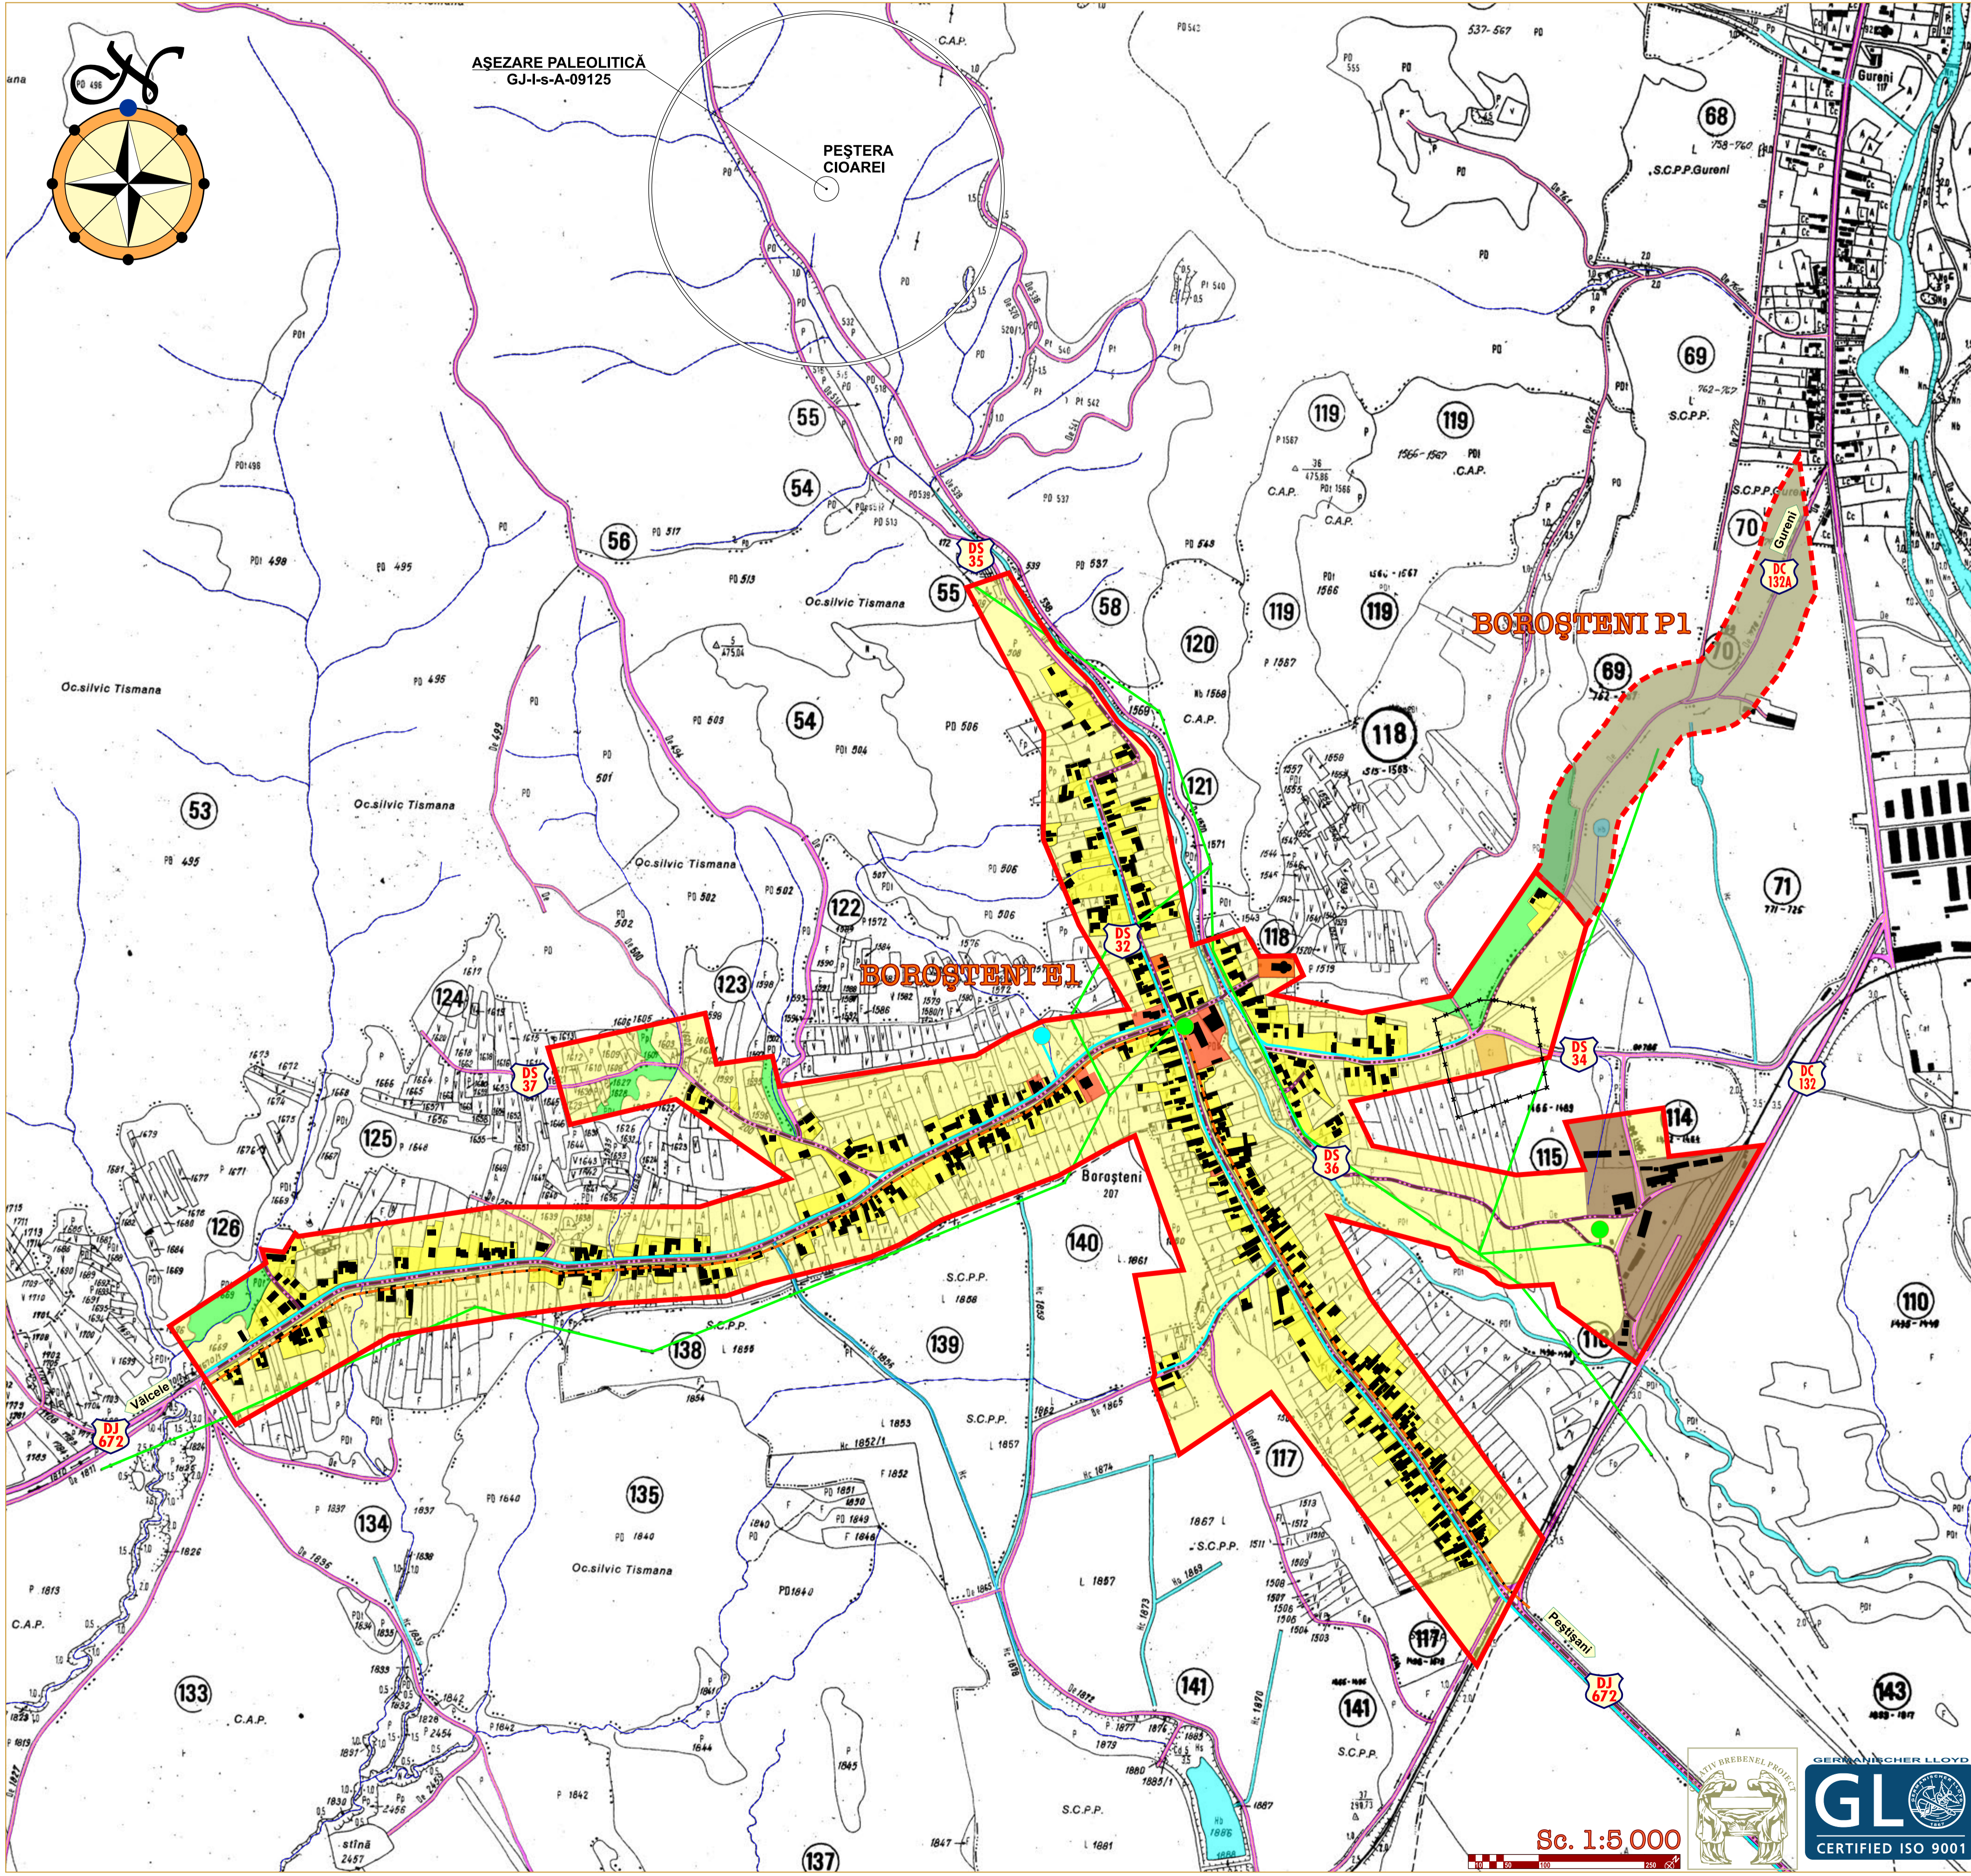

## PUG COM. PEȘTIȘANI SAT BOROS TENI

**LEGENDĂ:**

REGLEMENTĂRI ECHIPARE EDILITARĂ	EXISTENT	PROPUȘ	ALIMENTARE CU GAZE	EXISTENT	PROPUȘ
ALIMENTARE CU APĂ			Stajie reglare măsură predate (SRMP)		
Captări apă de suprafață sau izvoare			Stajie reglare măsură (SRM)		
Captări apă subterană			Rețea de gaze repartitie		
Conducție de aducțiune			Rețea de gaze distribuție		
Gospodărie de apă			ALIMENTARE CU ENERGIE ELECTRICĂ		
Rezervor de înmagazinare a apei potabile			Linie electrică aeriană transport 400 kV		
Stajie de pompare a apei potabile			Linie electrică aeriană transport 220 kV		
Rețea majoră de distribuție a apei potabile			Zonă depozitare reziduuri		
Rețea majoră distribuție ape industriale			Linie electrică aeriană distribuție 110 kV		
CANALIZARE			Linie electrică subterană distribuție 110 kV		
Rețea majoră canalizare ape uzate menajere			Linie electrică aeriană distribuție 20 kV		
Rețea majoră canalizare ape pluviale			Linie electrică aeriană 20 kV propusă pentru deviere		
Rețea majoră canalizare ape uzate sist. unitar			Linie electrică subterană distribuție 20 kV		
Stajie de pompare a apei uzate			Post transformare MT/IT în cabină de zidărie		
Stajie de epurare a apei uzate			Post transformare MT/IT în cabină metalică		
ALIMENTARE CU ENERGIE TERMICĂ			Post transformare MT/IT aerian		
Centrală electrică de termoficare (CET)			TELECOMUNICAȚII		
Centrală termică de zonă (CTZ)			Centrală telefonică automată		
Centrală termică de cvartal (CT)			Centrală telefonică manuală		
Centrală individuală (CI)			Magistrală cabluri fibră optică		
Punct termic			Magistrală cabluri coaxiale		
Rețea termică subterană			Cabluri coaxiale		
Rețea termică suprațerană			Rețea radioemisie și telemisie		
Zonă gospodărie combustibil			Centrală radiofonie fixă		
Zonă depozitare reziduuri			Suprafețe introduse în intravilan		

Verificatori/Expert	Nume	Semnătură	Cerința	Referat/Expertiză Nr./Data	Beneficiar	Proiect Nr.:
	S.C. Creative Brebenel Proiect S.R.L. Târgu-Jiu			172/2010	COMUNA PEȘTIȘANI	
SPECIFICATIE	NUME	SEMNAȚURA	Scara	Obiectiv:	PLAN URBANISTIC GENERAL	Faza:
PROIECT	ARH. FLORESCU D.		1:5.000	Amplasament:	com. Peștișani, sat BorosTENI, jud. Gorj	P.U.G.
DESENAT	ING. BREBENEL L.		Data	Titlul planșei:	COM. PEȘTIȘANI - SAT BOROS TENI	4.3
			10/2010	REGLEMENTĂRI - ECHIPARE EDILITARĂ		




Sc. 1:5.000

# REGLEMENTĂRI - ECHIPARE EDILITARĂ

4.4

## PUG COM. PEȘIȘANI SAT GURENI

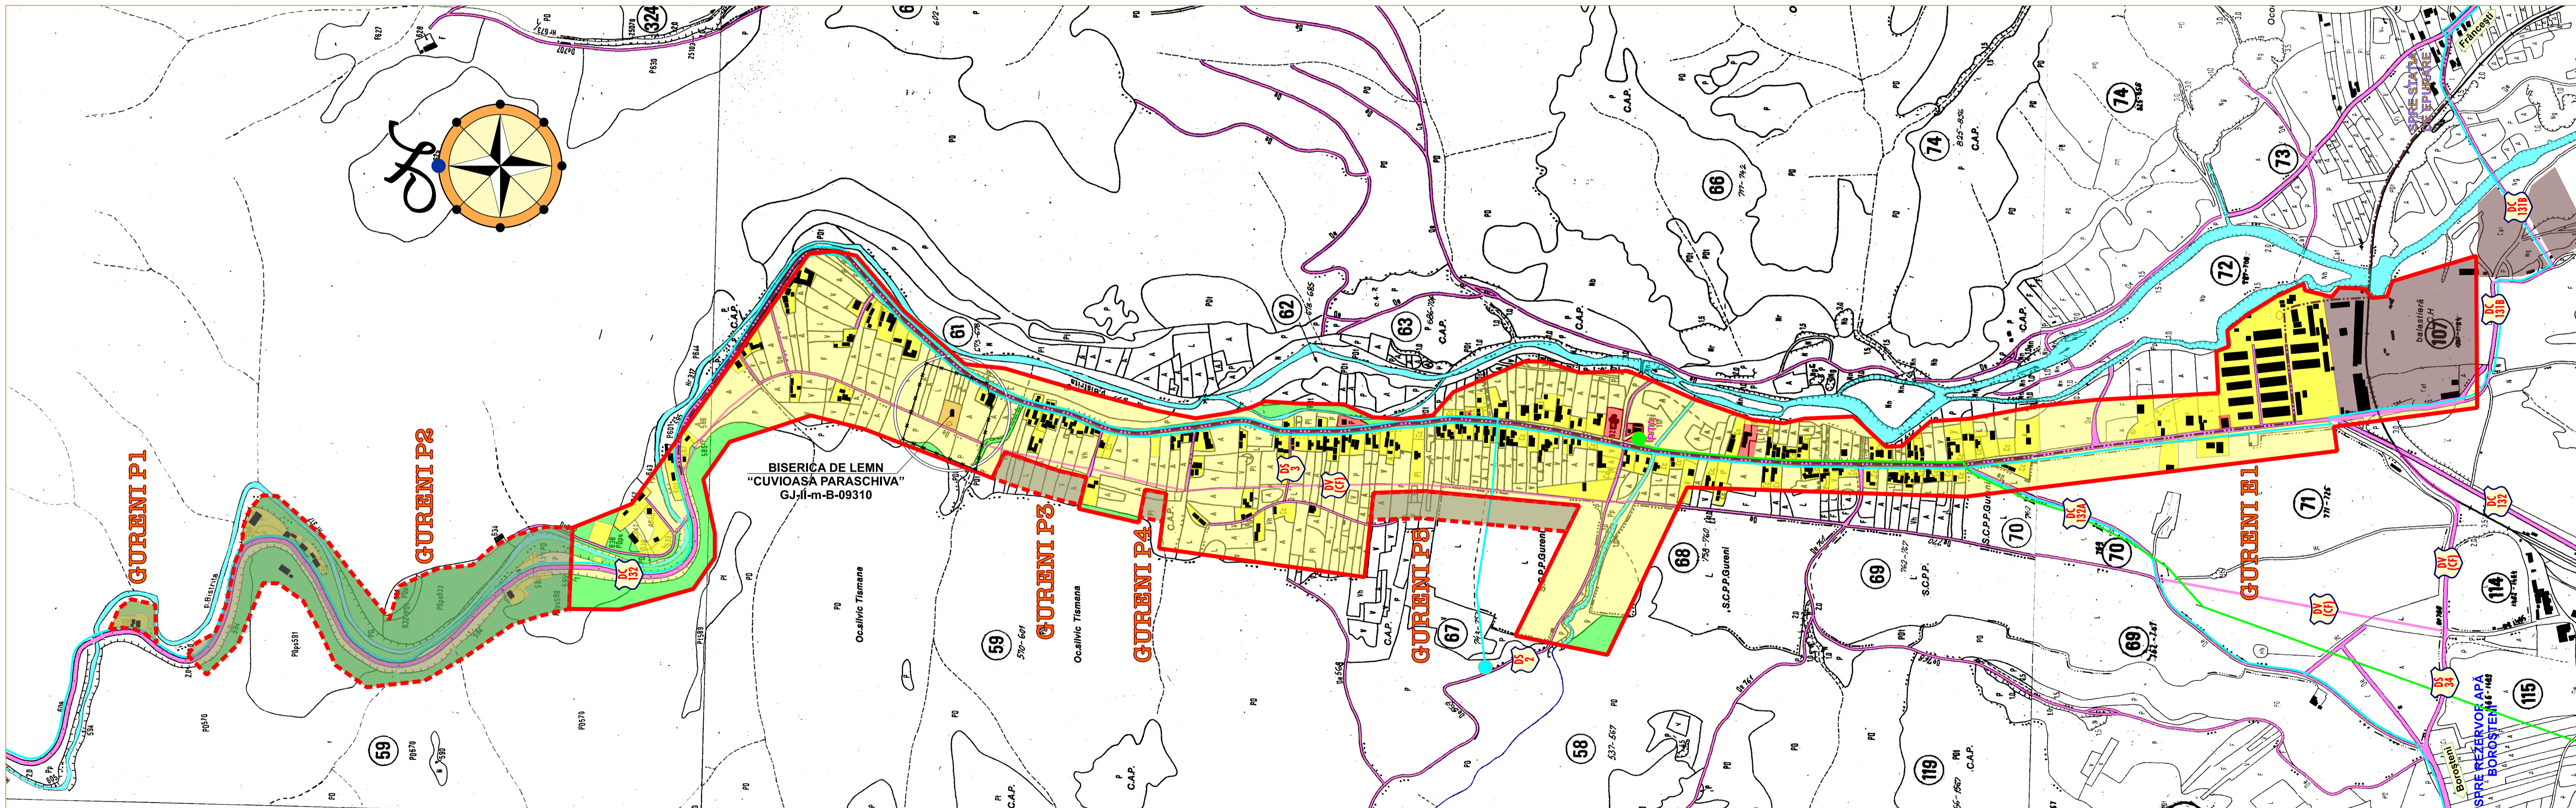

**LEGENDĂ:**


REGLEMENTĂRI ECHIPARE EDILITARĂ	EXISTENT	PROPUȘ	EXISTENT	PROPUȘ
• ALIMENTARE CU APĂ				
Captări apă de suprafață sau izvoare				
Captări apă subterană				
Conducă de aducțiune				
Gospodărie de apă				
Rezervor de înmagazinare a apei potabile				
Stație de pompare a apei potabile				
Rețea majoră de distribuție a apei potabile				
Rețea majoră distribuție ape industriale				
• CANALIZARE				
Rețea majoră canalizare ape uzate menajere				
Rețea majoră canalizare ape pluviale				
Rețea majoră canalizare ape uzate sist. unitar				
Stație de pompare a apei uzate				
Stație de epurare a apei uzate				
• ALIMENTARE CU ENERGIE TERMICĂ				
Centrală electrică de încălzire (CEI)				
Centrală termică de zonă (CTZ)				
Centrală termică de cvartal (CT)				
Centrală individuală (CI)				
Punct termic				
Rețea termică subterană				
Rețea termică suprațerenă				
Zonă gospodărie combustibil				
Zonă depozitare reziduuri				
• ALIMENTARE CU GAZE				
Stație reglare măsură predate (SRMP)				
Stație reglare măsură (SRM)				
Rețea de gaze repartiție				
Rețea de gaze distribuție				
• ALIMENTARE CU ENERGIE ELECTRICĂ				
Linie electrică aeriană transport 400 kV				
Linie electrică aeriană transport 220 kV				
Zonă depozitare reziduuri				
Linie electrică aeriană distribuție 110 kV				
Linie electrică subterană distribuție 110 kV				
Linie electrică aeriană distribuție 20 kV				
Linie electrică aeriană 20 kV propusă pentru deviere				
Linie electrică subterană distribuție 20 kV				
Post transformare MT/JT în cabină de zidărie				
Post transformare MT/JT în cabină metalică				
Post transformare MT/JT aerian				
• TELECOMUNICAȚII				
Centrală telefonică automată				
Centrală telefonică manuală				
Magistrală cabluri fibră optică				
Magistrală cabluri coaxiale				
Cabluri coaxiale				
Rețele radioemisie și teleemisie				
Centrală radiofonie fixă				
Suprafețe introduse în intravilan				

Sc. 1:5 000



Verificator/Expert	Nume	Semnătură	Cerință	Referat/Expertiză Nr./Data	Beneficiar	Proiect Nr.:
	S.C. Creativ Brebenel Proiect S.R.L. Târgu-Jiu				COMUNA PEȘIȘANI	172/2010
SPECIFICATIE	NUME	SEMNAȚURA	Scara	Obiectiv:		Faza:
SEF PROIECT	CARH. BREBENEL C.		1:5 000	Amplasament:	PLAN URBANISTIC GENERAL	P.U.G.
PROIECTAT	ARM. FLORESCU D.		Data	Titlul planșei:	COM. PEȘIȘANI - SAT GURENI	
DESENAT	ING. BREBENEL L.		10/2010		REGLEMENTĂRI - ECHIPARE EDILITARĂ	4.4

# REGLEMENTĂRI - ECHIPARE EDILITARĂ

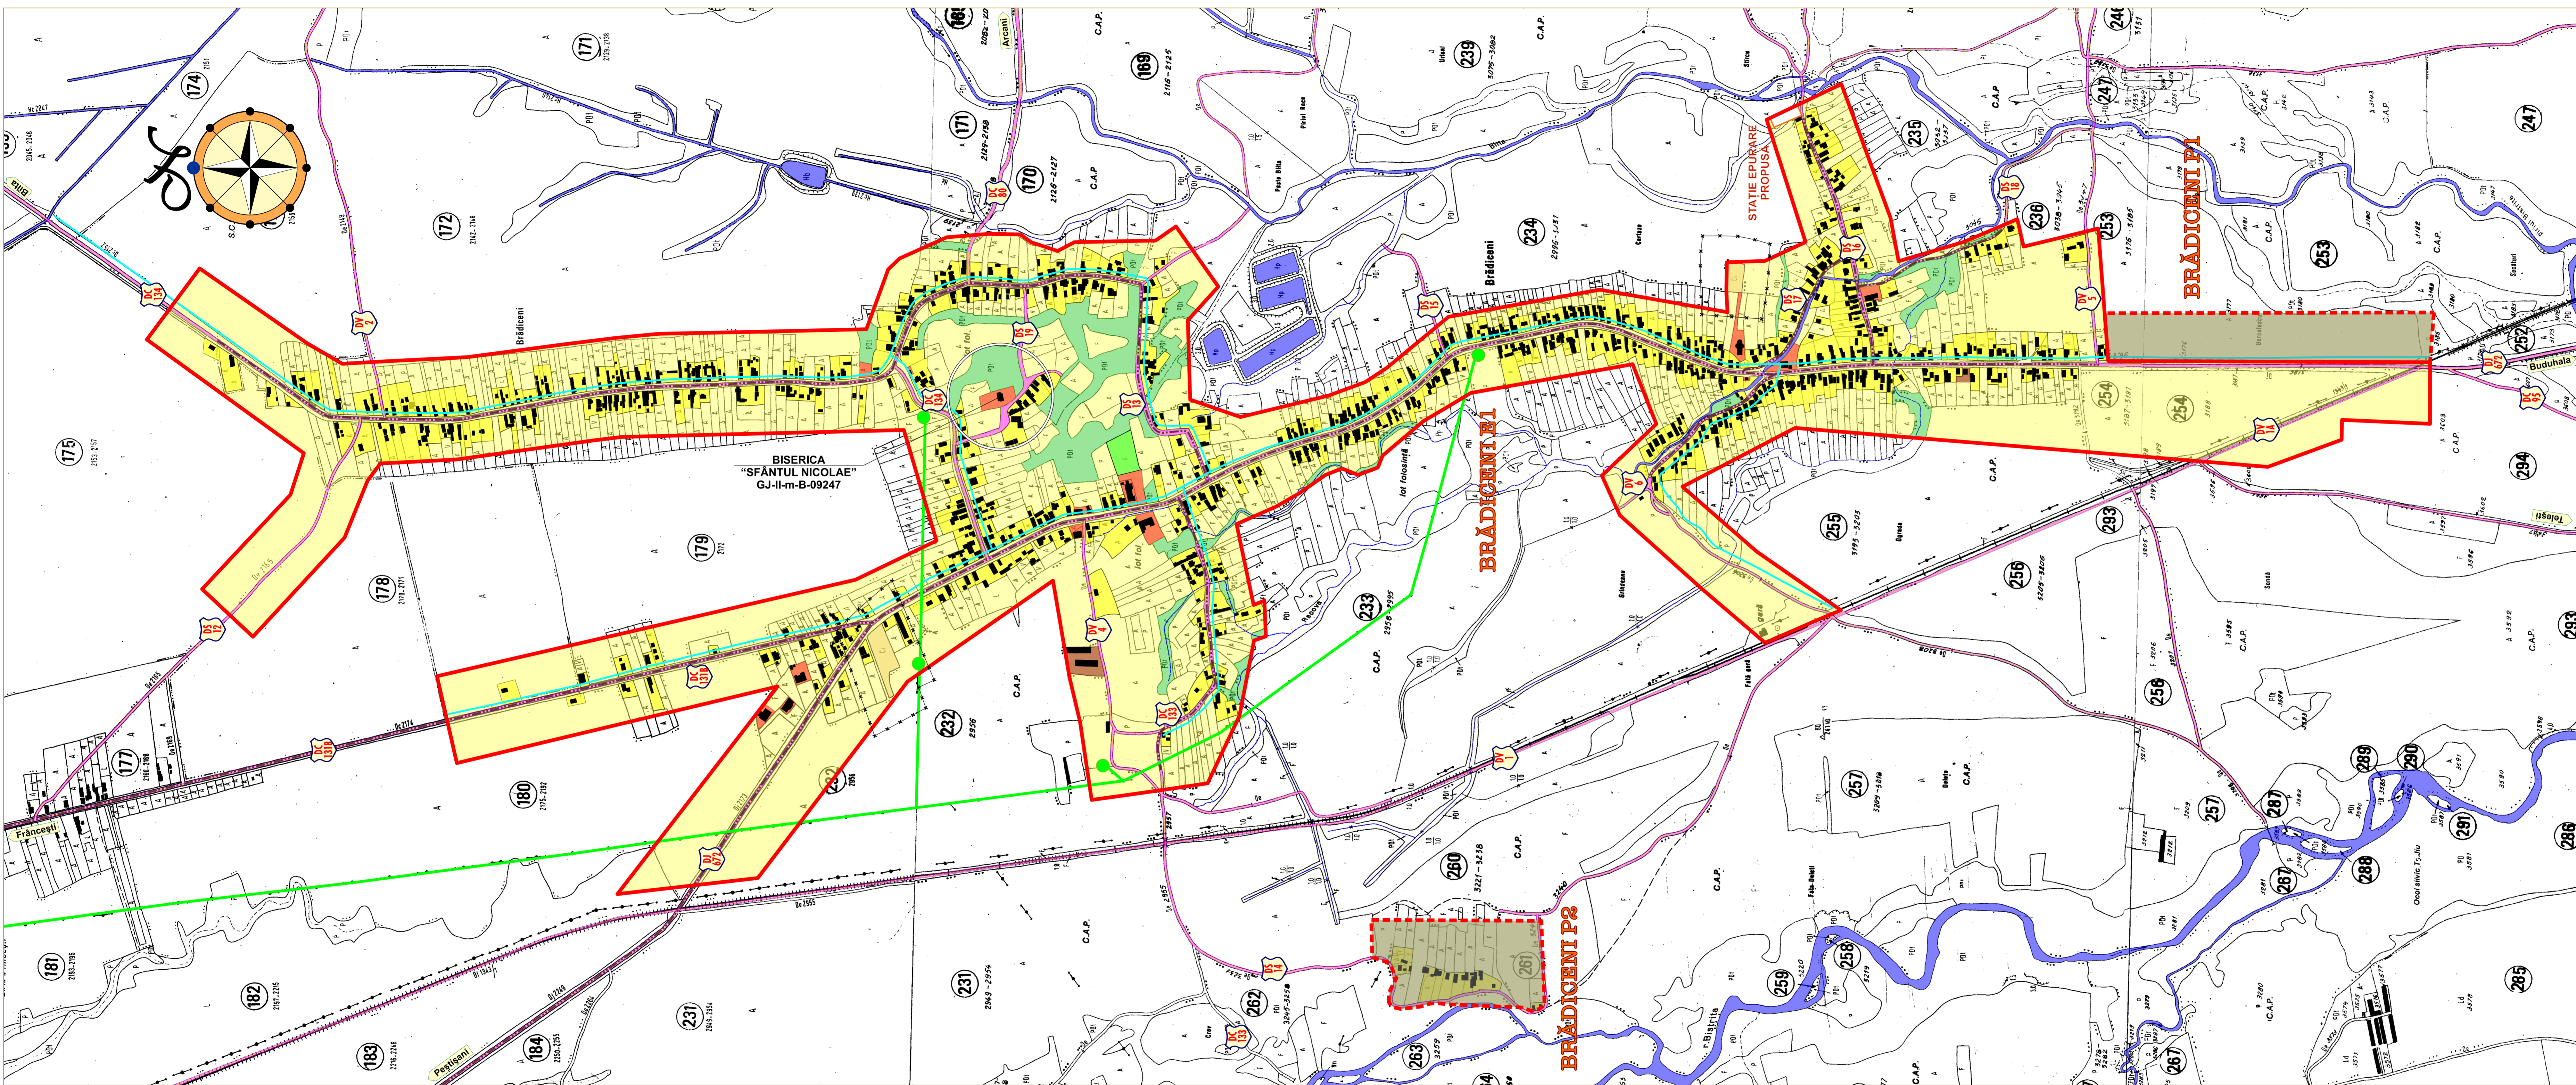

## PUG COM. PEȘTIȘANI SAT BRĂDICENI

**LEGENDĂ:**

REGLEMENTĂRI ECHIPARE EDILITARĂ	EXISTENT	PROPUȘ	ALIMENTARE CU GAZE	EXISTENT	PROPUȘ
• ALIMENTARE CU APA			Statie reglare măsură prețare (SRMP)		
Capături apă de suprafață sau izvoare			Statie reglare măsură (SRM)		
Capături apă subterană			Rețea de gaze repartiție		
Conducții de aducțiune			Rețea de gaze distribuție		
Gospodăria de apă			• ALIMENTARE CU ENERGIE ELECTRICĂ		
Rezervor de înmagazinare a apei potabile			Linie electrică aeriană transport 400 kV		
Stație de pompare a apei potabile			Linie electrică aeriană transport 220 kV		
Rețea majoră de distribuție a apei potabile			Linie electrică aeriană distribuție 110 kV		
Rețea majoră distribuție ape industriale			Linie electrică subterană distribuție 110 kV		
• CANALIZARE			Linie electrică aeriană distribuție 20 kV		
Rețea majoră canalizare ape uzate menajere			Linie electrică aeriană distribuție 20 kV pentru deviere		
Rețea majoră canalizare ape pluviale			Linie electrică subterană distribuție 20 kV		
Rețea majoră canalizare ape uzate sist. unitar			Post transformare MT/JT în cabină de zidărie		
Stație de pompare a apei uzate			Post transformare MT/JT în cabină metalică		
• ALIMENTARE CU ENERGIE TERMICĂ			Post transformare MT/JT aerian		
Centrală electrică de termoficare (CET)			• TELECOMUNICAȚII		
Centrală termică de zonă (CTZ)			Centrală telefonică automată		
Centrală termică de cvartal (CT)			Centrală telefonică manuală		
Centrală individuală (CI)			Magistrală cabluri fibră optică		
Punct termic			Magistrală cabluri coaxiale		
Rețea termică subterană			Cabluri coaxiale		
Rețea termică suprațerană			Rețea radioemisie și telemisie		
Zonă gospodărie combustibil			Centrală radiofonică fixă		
Zonă depozitare rezidui			Suprafețe introduse în intravilan		


Sc. 1:5 000



Verificatori Supta	Nume	Semnătură	Corința	Referat/Expertiză Nr./Data	Beneficiar	Proiect Nr.
	S.C. Creativ Brebenel Proiect S.R.L. Târgu-Jiu				COMUNA PEȘTIȘANI	172/2010
SPECIFICAȚIE	NUME	SEMNTURĂ	SCARA	Obiectiv	PLAN URBANISTIC GENERAL	Faza:
SEF PROIECT	CARH. BREBENEL C.		1:5 000	Amplasament:	com. Peștișani, sat Brădiceni, jud. Gorj	P.U.G.
PROIECTAT	ARH. FLORESCU D.		Data	Titlul planșei:	COM. PEȘTIȘANI - SAT BRĂDICENI	
DESENOT	ING. BREBENEL L.		10/2010	REGLEMENTARI - ECHIPARE EDILITARĂ		4.5

# REGLEMENTĂRI - ECHIPARE EDILITARĂ

4.6

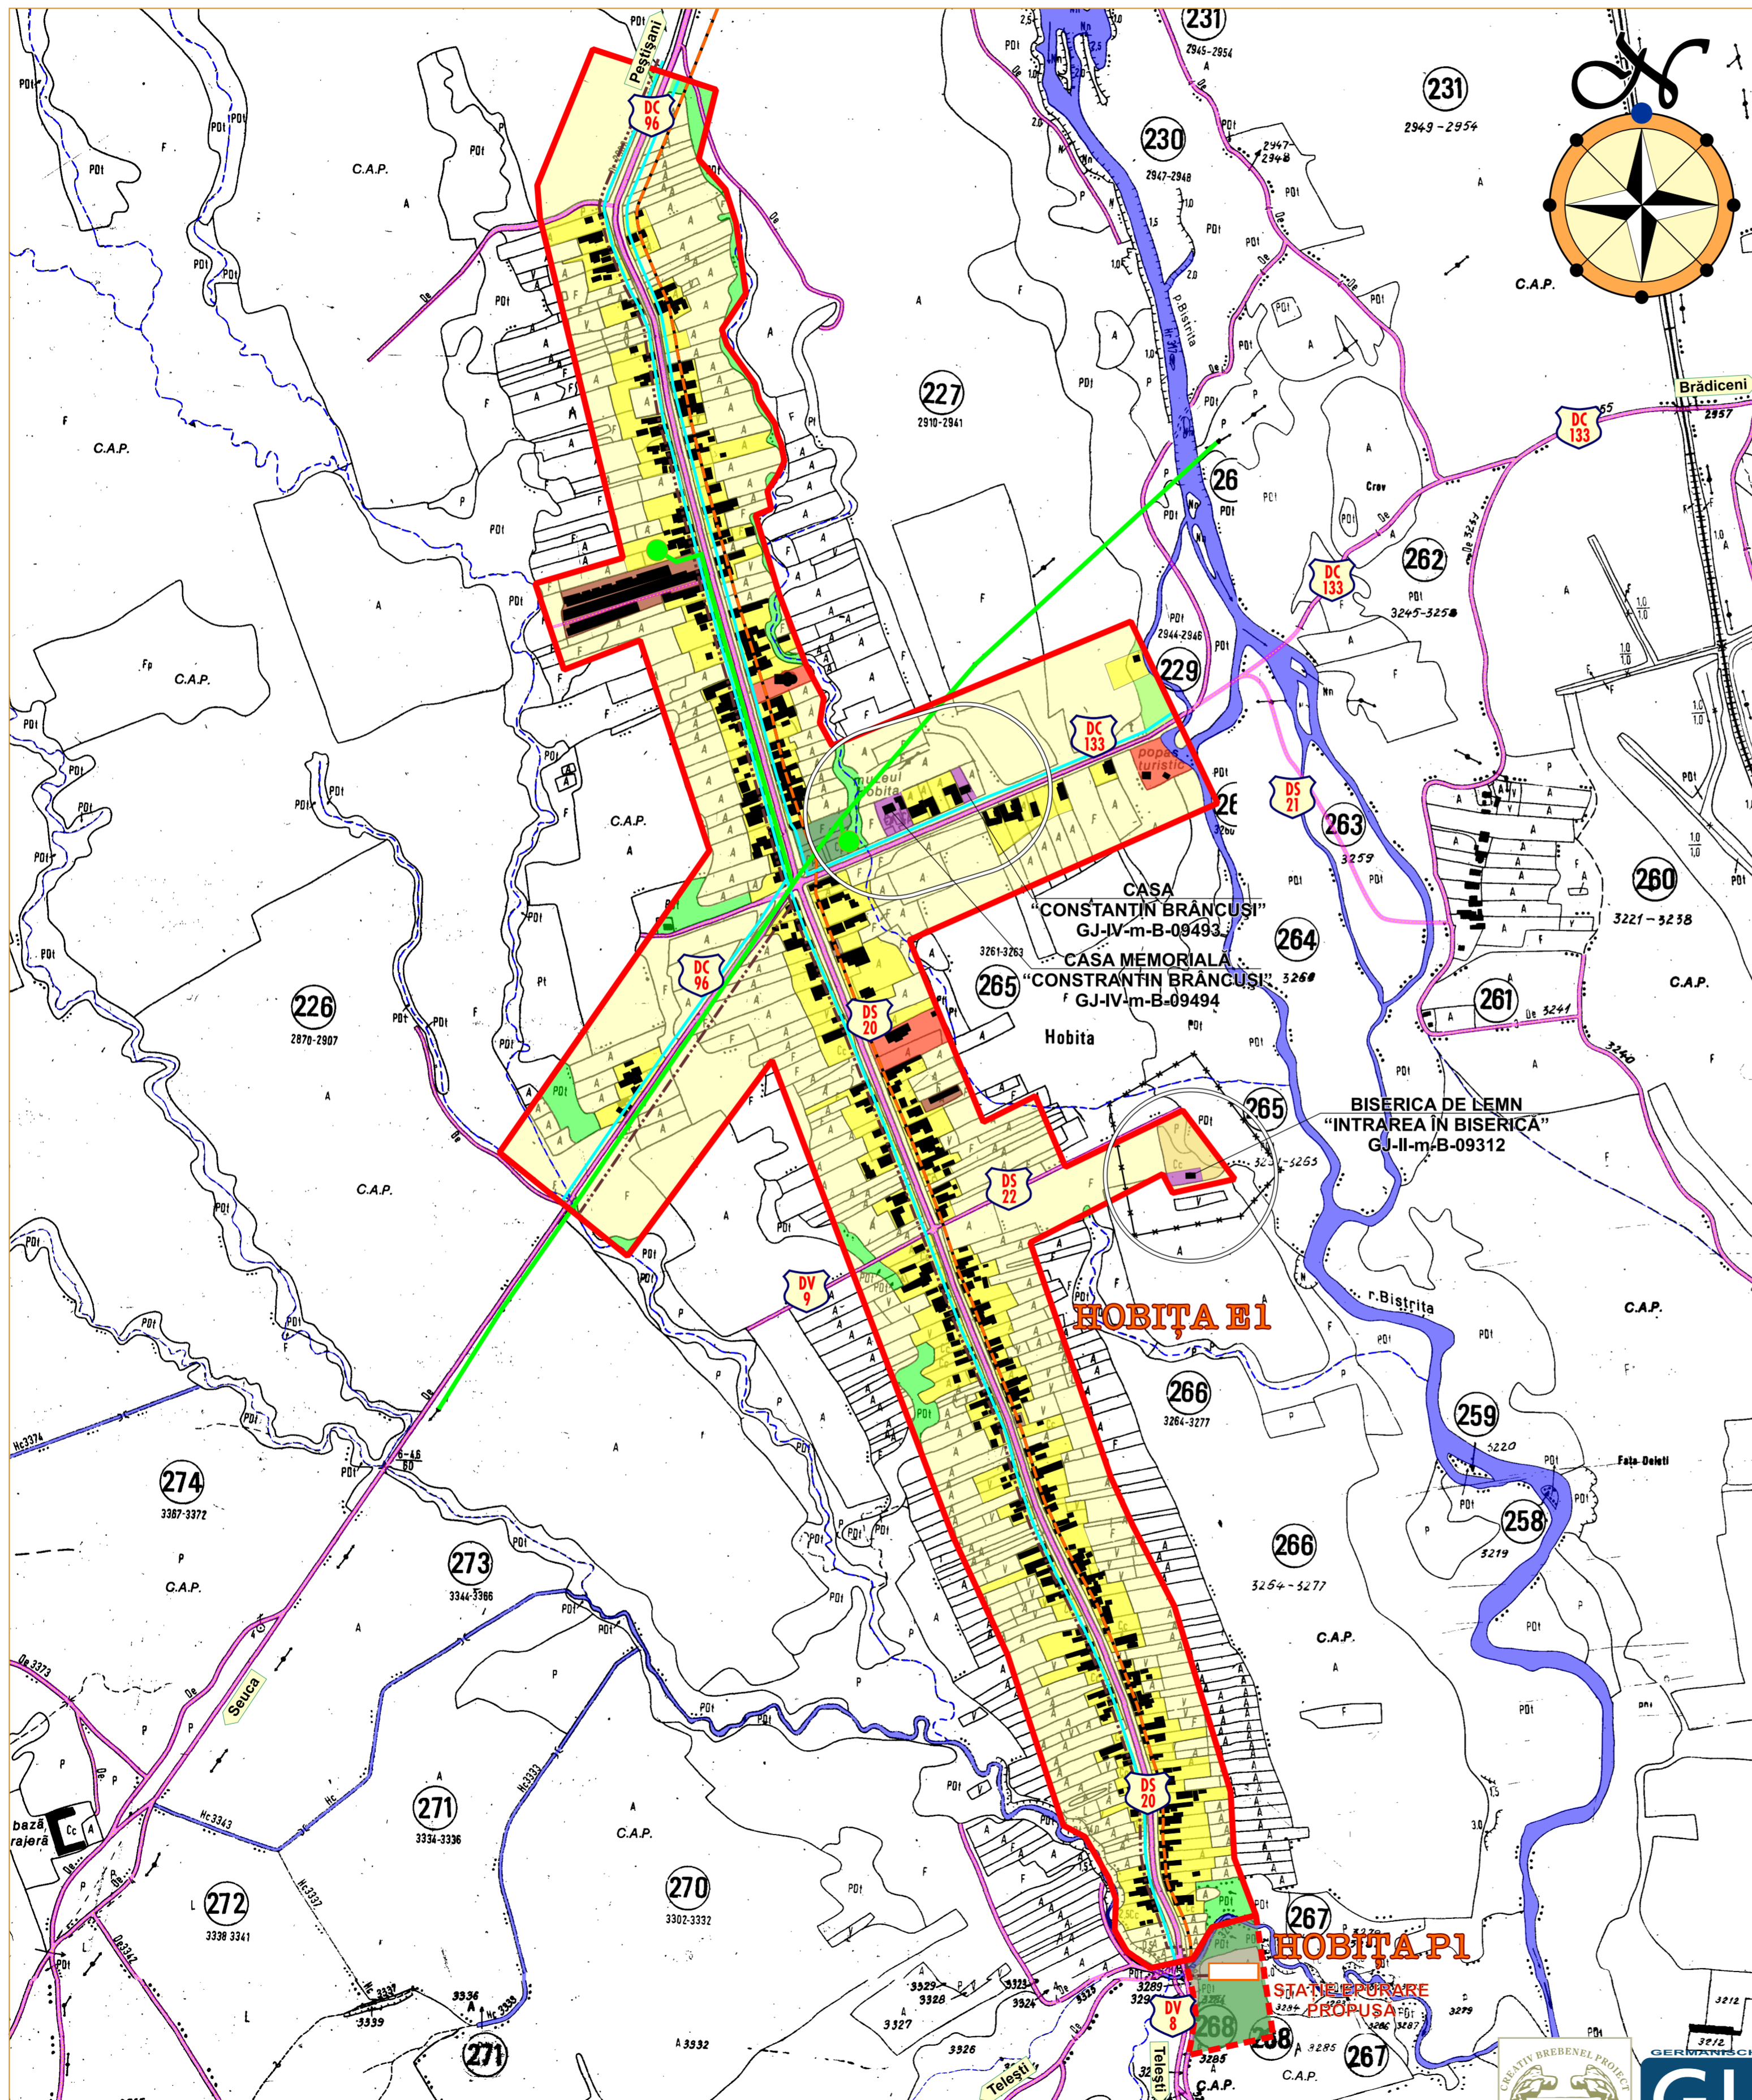

# PUG COM. PEȘTIȘANI SAT HOBIȚA

**LEGENDĂ:**

REGLEMENTĂRI ECHIPARE EDILITARĂ	EXISTENT	PROPUȘ	• ALIMENTARE CU GAZE	EXISTENT	PROPUȘ
• ALIMENTARE CU APĂ			Stație reglare măsură prețurare (SRMP)		
Captări apă de suprafață sau izvoare			Stație reglare măsură (SRM)		
Captări apă subterană			Rețea de gaze repartiție		
Conducță de aducțiune			Rețea de gaze distribuție		
Gospodărie de apă			• ALIMENTARE CU ENERGIE ELECTRICĂ		
Rezervor de înmagazinare a apei potabile			Linie electrică aeriană transport 400 kV		
Stație de pompare a apei potabile			Linie electrică aeriană transport 220 kV		
Rețea majoră de distribuție a apei potabile			Zonă depozitare rezidui		
Rețea majoră distribuție ape industriale			Linie electrică aeriană distribuție 110 kV		
• CANALIZARE			Linie electrică subterană distribuție 110 kV		
Rețea majoră canalizare ape uzate menajere			Linie electrică aeriană distribuție 20 kV		
Rețea majoră canalizare ape pluviale			Linie electrică aeriană 20 kV propusă pentru deviere		
Rețea majoră canalizare ape uzate sist. unitar			Linie electrică subterană distribuție 20 kV		
Stație de pompare a apei uzate			Post transformare MT/JT în cabină de zidărie		
Stație de epurare a apei uzate			Post transformare MT/JT în cabină metalică		
• ALIMENTARE CU ENERGIE TERMICĂ			Post transformare MT/JT aerian		
Centrală electrică de termoficare (CET)			• TELECOMUNICAȚII		
Centrală termică de zonă (CTZ)			Centrală telefonică automată		
Centrală termică de cvartal (CT)			Centrală telefonică manuală		
Centrală individuală (CI)			Magistrală cabluri fibră optică		
Punct termic			Magistrală cabluri coaxiale		
Rețea termică subterană			Cabluri coaxiale		
Rețea termică supraterană			Rețea radioemisie și teleemisie		
Zonă gospodărie combustibil			Centrală radiofonie fixă		
Zonă depozitare rezidui			Suprafețe introduse în intravilan		

Sc. 1:5 000




Verificator/Expert	Nume	Semnătură	Corința	Referat/Expertiză Nr./Data
	S.C. Creativ Brebenel Proiect S.R.L. Târgu-Jiu Tel./Fax : 0253-213111, 216008; 0744 673096 Târgu-Jiu, str. Brândușei, bl.5.sc.3, ap. 50, jud.Gorj			Beneficiar: <b>COMUNA PEȘTIȘANI</b> Proiect Nr.: 172/2010
Specificatie	Nume	Semnatura	Scara	Obiectiv: <b>PLAN URBANISTIC GENERAL</b> Faza: <b>P.U.G.</b>
Proiectat	ARH. FLORESCU D.		1:5 000	Amplasament: com. Peștișani, sat Hobita, jud. Gorj
Deșinat	ING. BREBENEL L.		Data 10/2010	Titlul planșei: <b>COM. PEȘTIȘANI • SAT HOBITA</b> <b>REGLEMENTĂRI - ECHIPARE EDILITARĂ</b>

4.6

# REGLEMENTĂRI - ECHIPARE EDILITARĂ

4.7

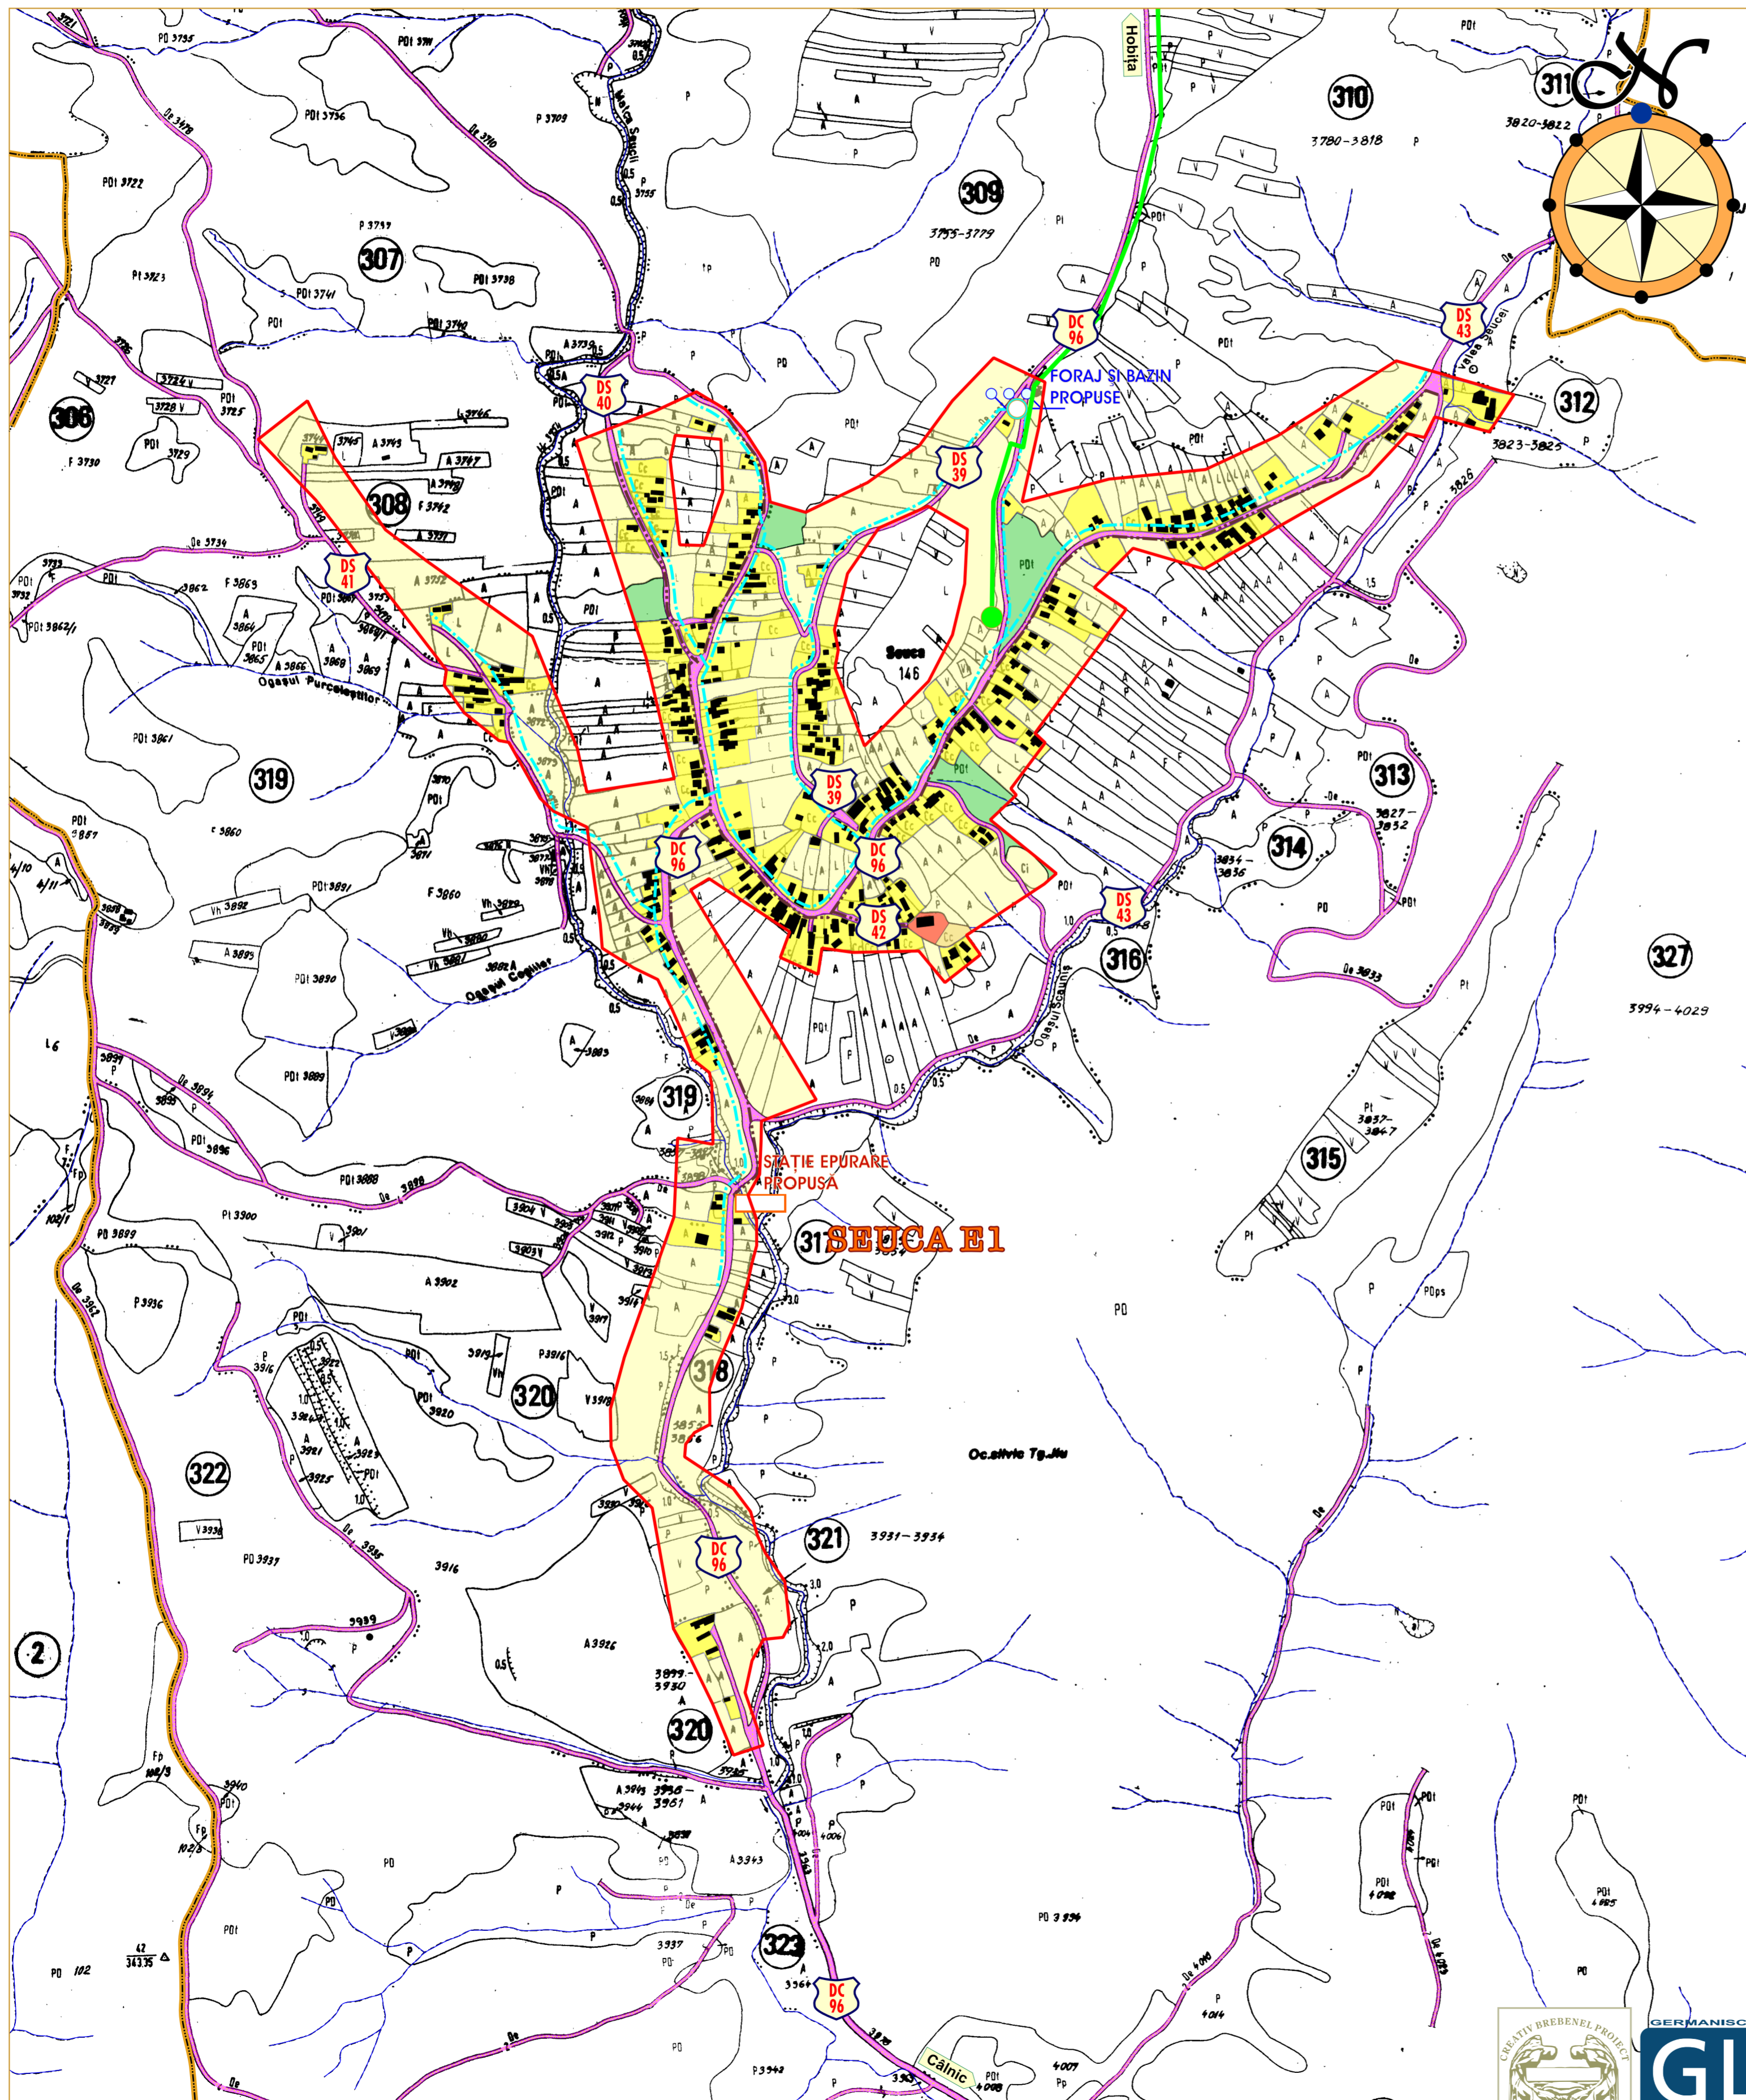

# PUG

## COM. PEȘTIȘANI

### SAT SEUCA

**LEGENDĂ:**

REGLEMENTĂRI ECHIPARE EDILITARĂ	EXISTENT	PROPUȘ	ALIMENTARE CU GAZE	EXISTENT	PROPUȘ
ALIMENTARE CU APĂ			Stăție reglare măsură pradare (SRMP)		
Captări apă de suprafață sau izvoare			Stăție reglare măsură (SRM)		
Captări apă subterană			Rețea de gaze repartiție		
Conductă de aducțiune			Rețea de gaze distribuție		
Gospodărie de apă			ALIMENTARE CU ENERGIE ELECTRICĂ		
Rezervor de înmagazinare a apei potabile			Linie electrică aeriană transport 400 kV		
Stăție de pompare a apei potabile			Linie electrică aeriană transport 220 kV		
Rețea majoră distribuție a apei potabile			Zonă depozitare reziduiuri		
Rețea majoră distribuție ape industriale			Linie electrică aeriană distribuție 110 kV		
CANALIZARE			Linie electrică subterană distribuție 110 kV		
Rețea majoră canalizare ape uzate menajere			Linie electrică aeriană distribuție 20 kV		
Rețea majoră canalizare ape pluviale			Linie electrică aeriană 20 kV propusă pentru deviere		
Rețea majoră canalizare ape uzate sist. unitar			Linie electrică subterană distribuție 20 kV		
Stăție de pompare a apei uzate			Post transformare MT/JT în cabină de zidărie		
Stăție de epurare a apei uzate			Post transformare MT/JT în cabină metalică		
ALIMENTARE CU ENERGIE TERMICĂ			Post transformare MT/JT aerian		
Centrală electrică de încălzire (CET)			TELECOMUNICAȚII		
Centrală termică de zonă (CTZ)			Centrală telefonică automată		
Centrală termică de cartier (CT)			Centrală telefonică manuală		
Centrală individuală (CI)			Magistrală cabluri fibră optică		
Punct termic			Magistrală cabluri coaxiale		
Rețea termică subterană			Cabluri coaxiale		
Rețea termică supraterană			Rețea radioemisie și teleemisie		
Zonă gospodărie combustibil			Centrală radiofonie fixă		
Zonă depozitare reziduiuri			Suprafețe introduse în intravilan		

Sc. 1:5 000

Verificatori/Expert	Nume	Semnătură	Cerința	Referat/Expertiză Nr./Data
	S.C. Creativ Brebenel Proiect S.R.L. Târgu-Jiu Tel./Fax : 0253-213111, 216008; 0744 573095 Târgu-Jiu, str. Brândușei, bl.5.sc.3, ap.50, jud.Gorj			Beneficiar: <b>COMUNA PEȘTIȘANI</b> Proiect Nr.: <b>172/2010</b>
Specificatie	Nume	Semnatura	Scara	Obiectiv: <b>PLAN URBANISTIC GENERAL</b> Amplasament: com. Peștișani, sat Seuca, jud. Gorj
Proiectat	ARH. FLORESCU D.		1:5 000	Faza: <b>P.U.G.</b>
Deșenat	ING. BREBENEL L.		Data 10/2010	Titlu planșă: <b>COM. PEȘTIȘANI • SAT SEUCA</b> <b>REGLEMENTĂRI - ECHIPARE EDILITARĂ</b>

4.7